



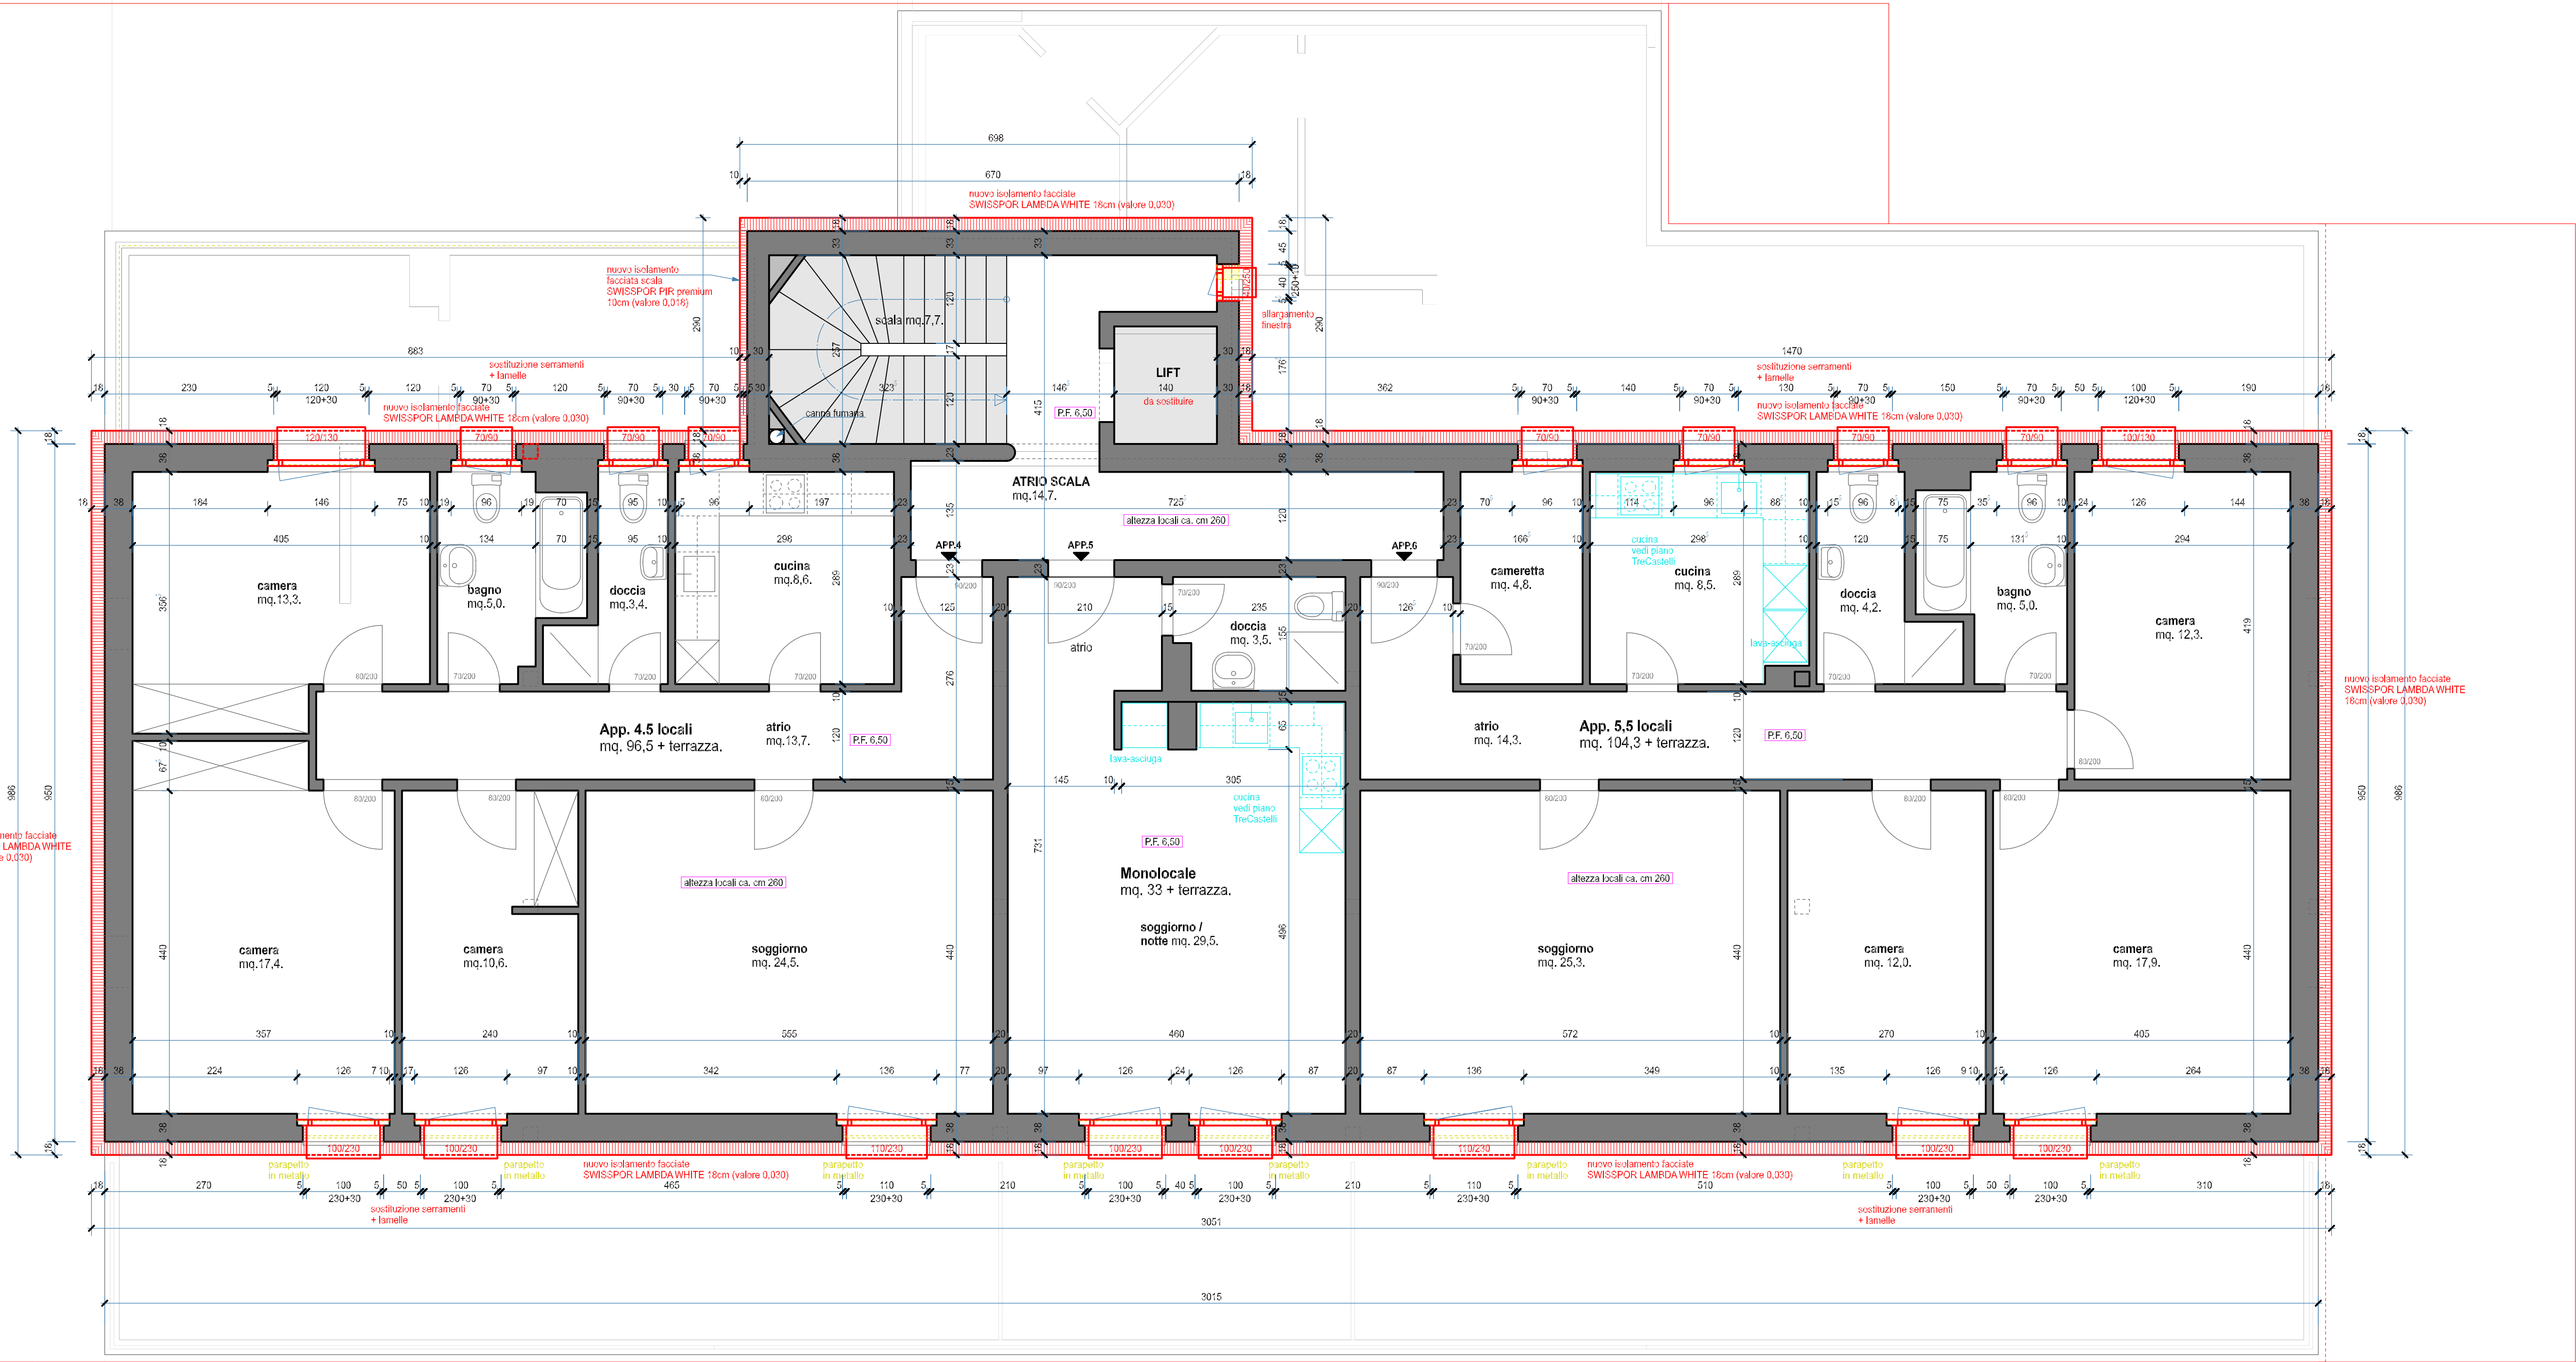

LEGENDA:

- esistente
- nuovo
- demolizione

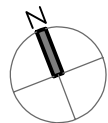

729
mq.2077

AMPLIAMENTO E SISTEMAZIONE STABILE RESIDENZIALE E COMMERCIALE

PIANTA SECONDO PIANO 1/50 - quota P.F. +6,55.