



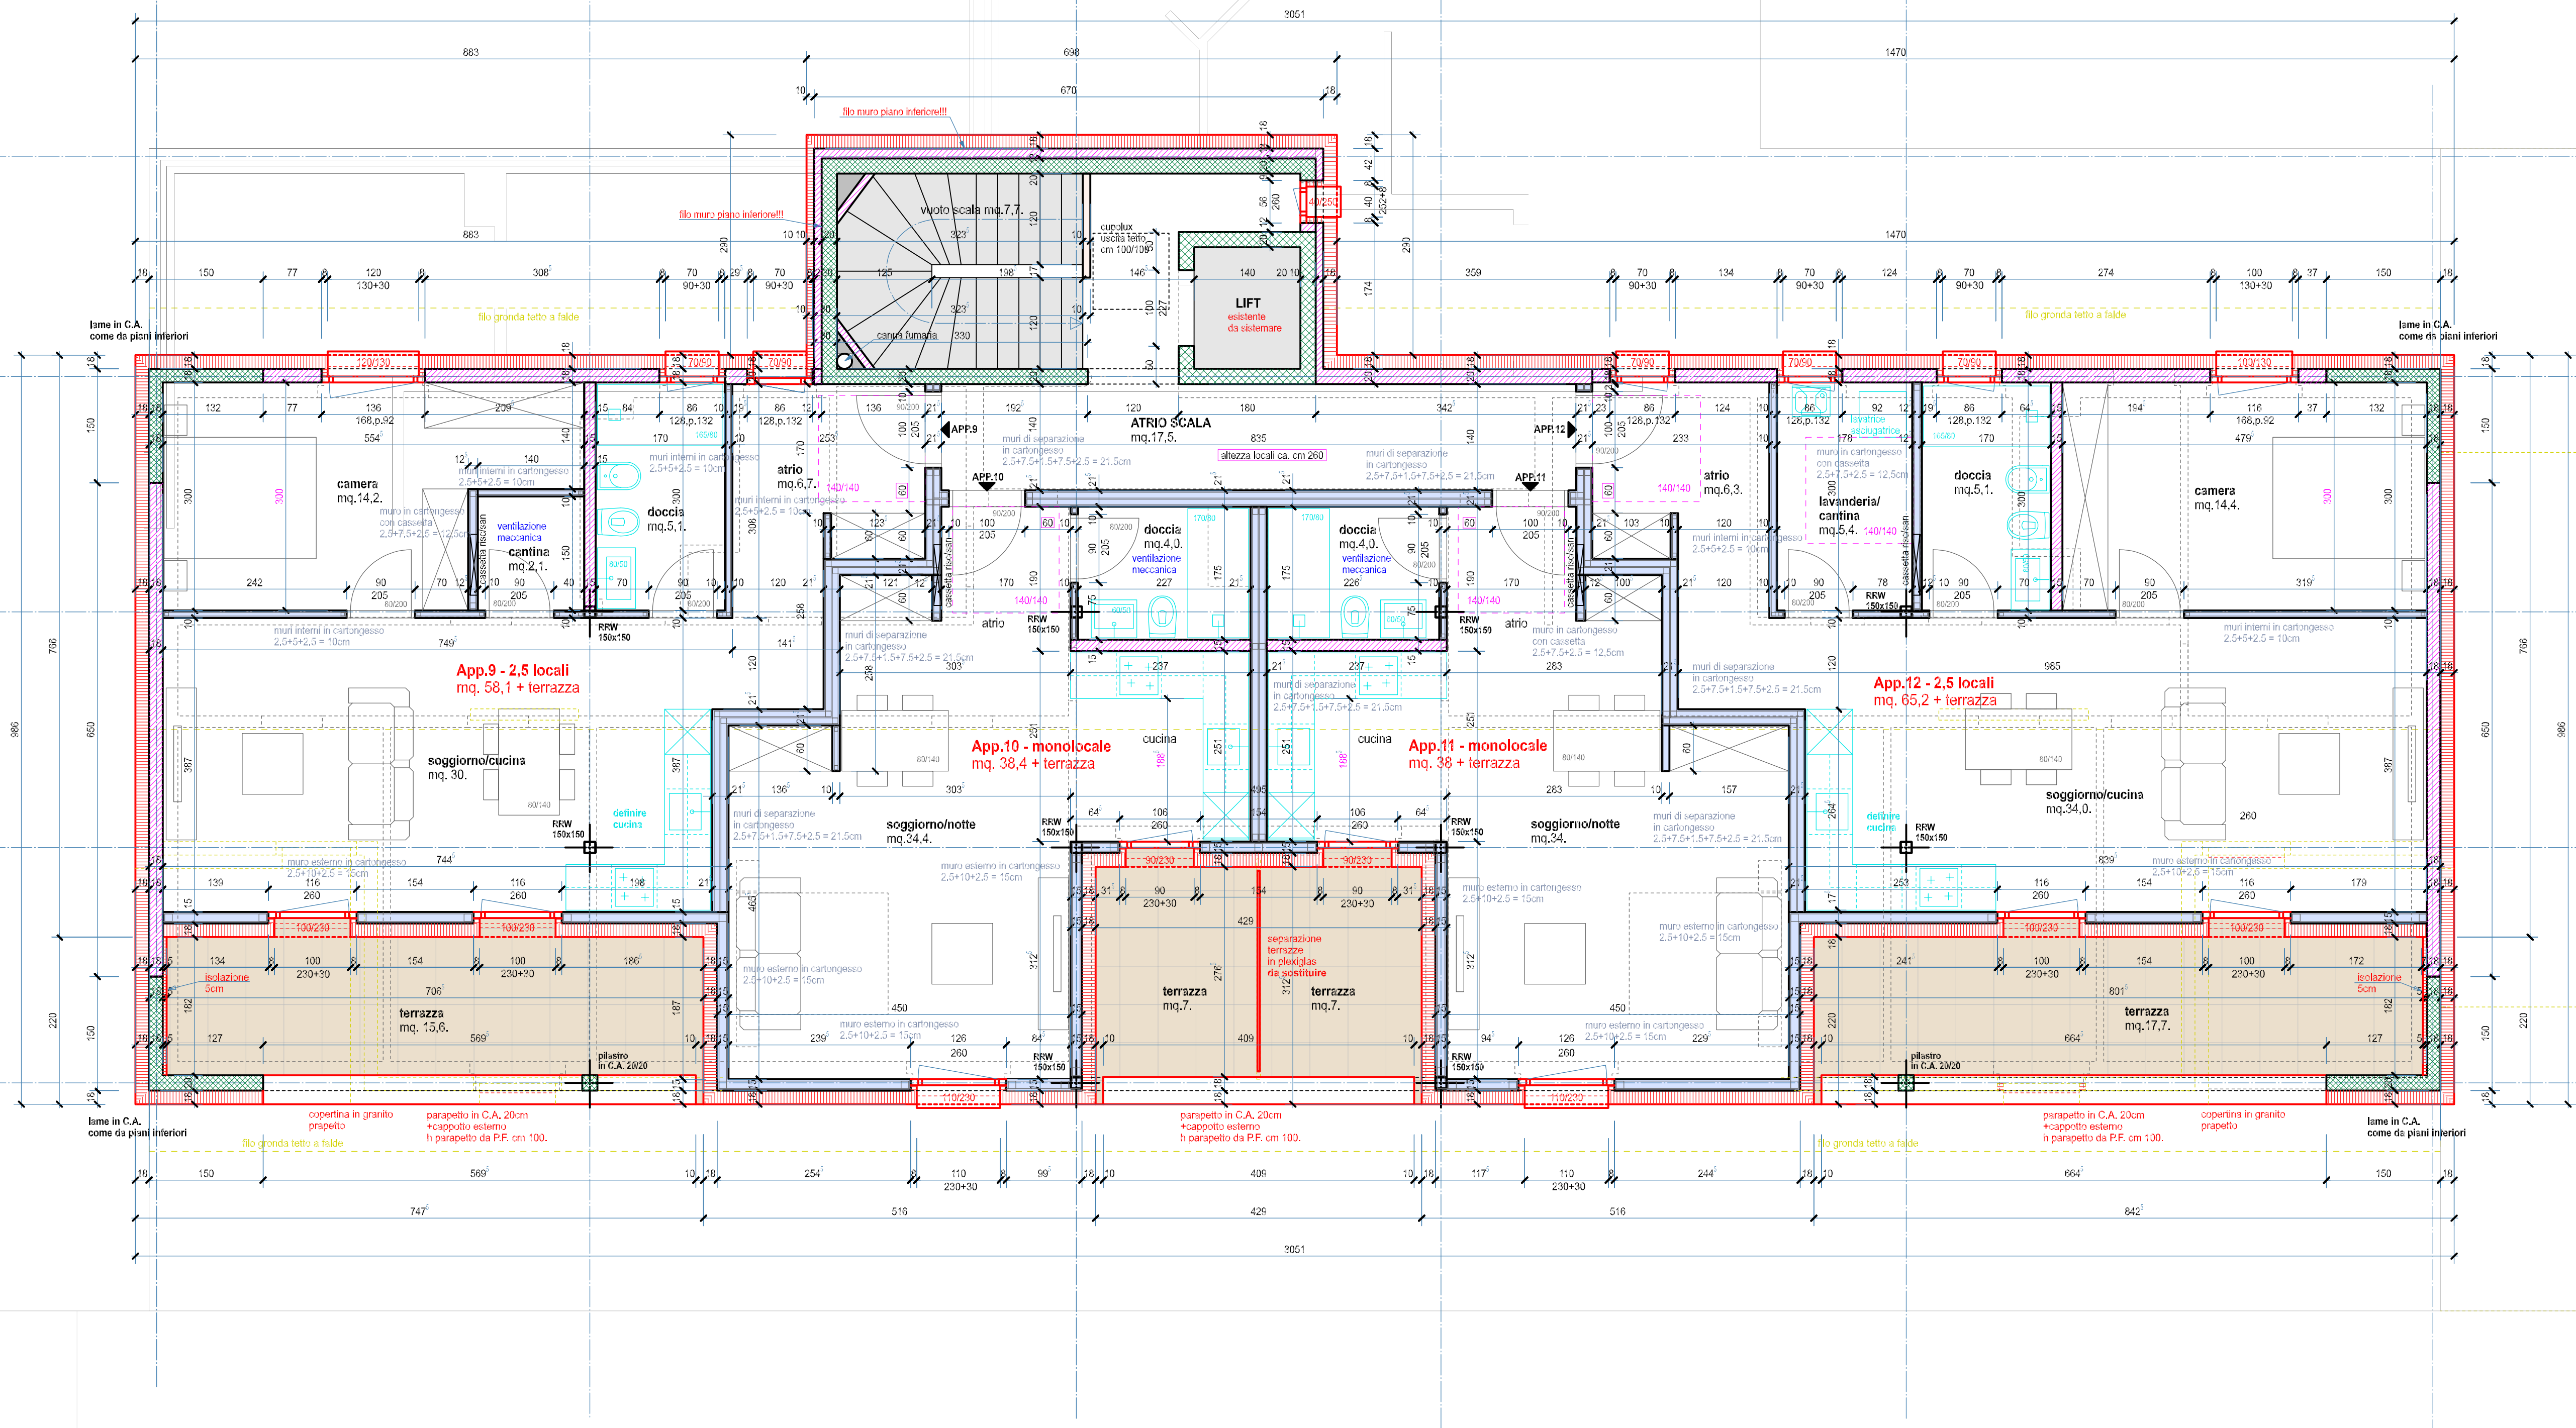

LEGENDA:

- esistente
- nuovo
- demolizione

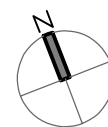

AMPLIAMENTO E SISTEMAZIONE STABILE RESIDENZIALE E COMMERCIALE

PIANTA QUARTO PIANO / ATTICO 1/50 - quota P.F. +12,65

731A

729
mq,2077