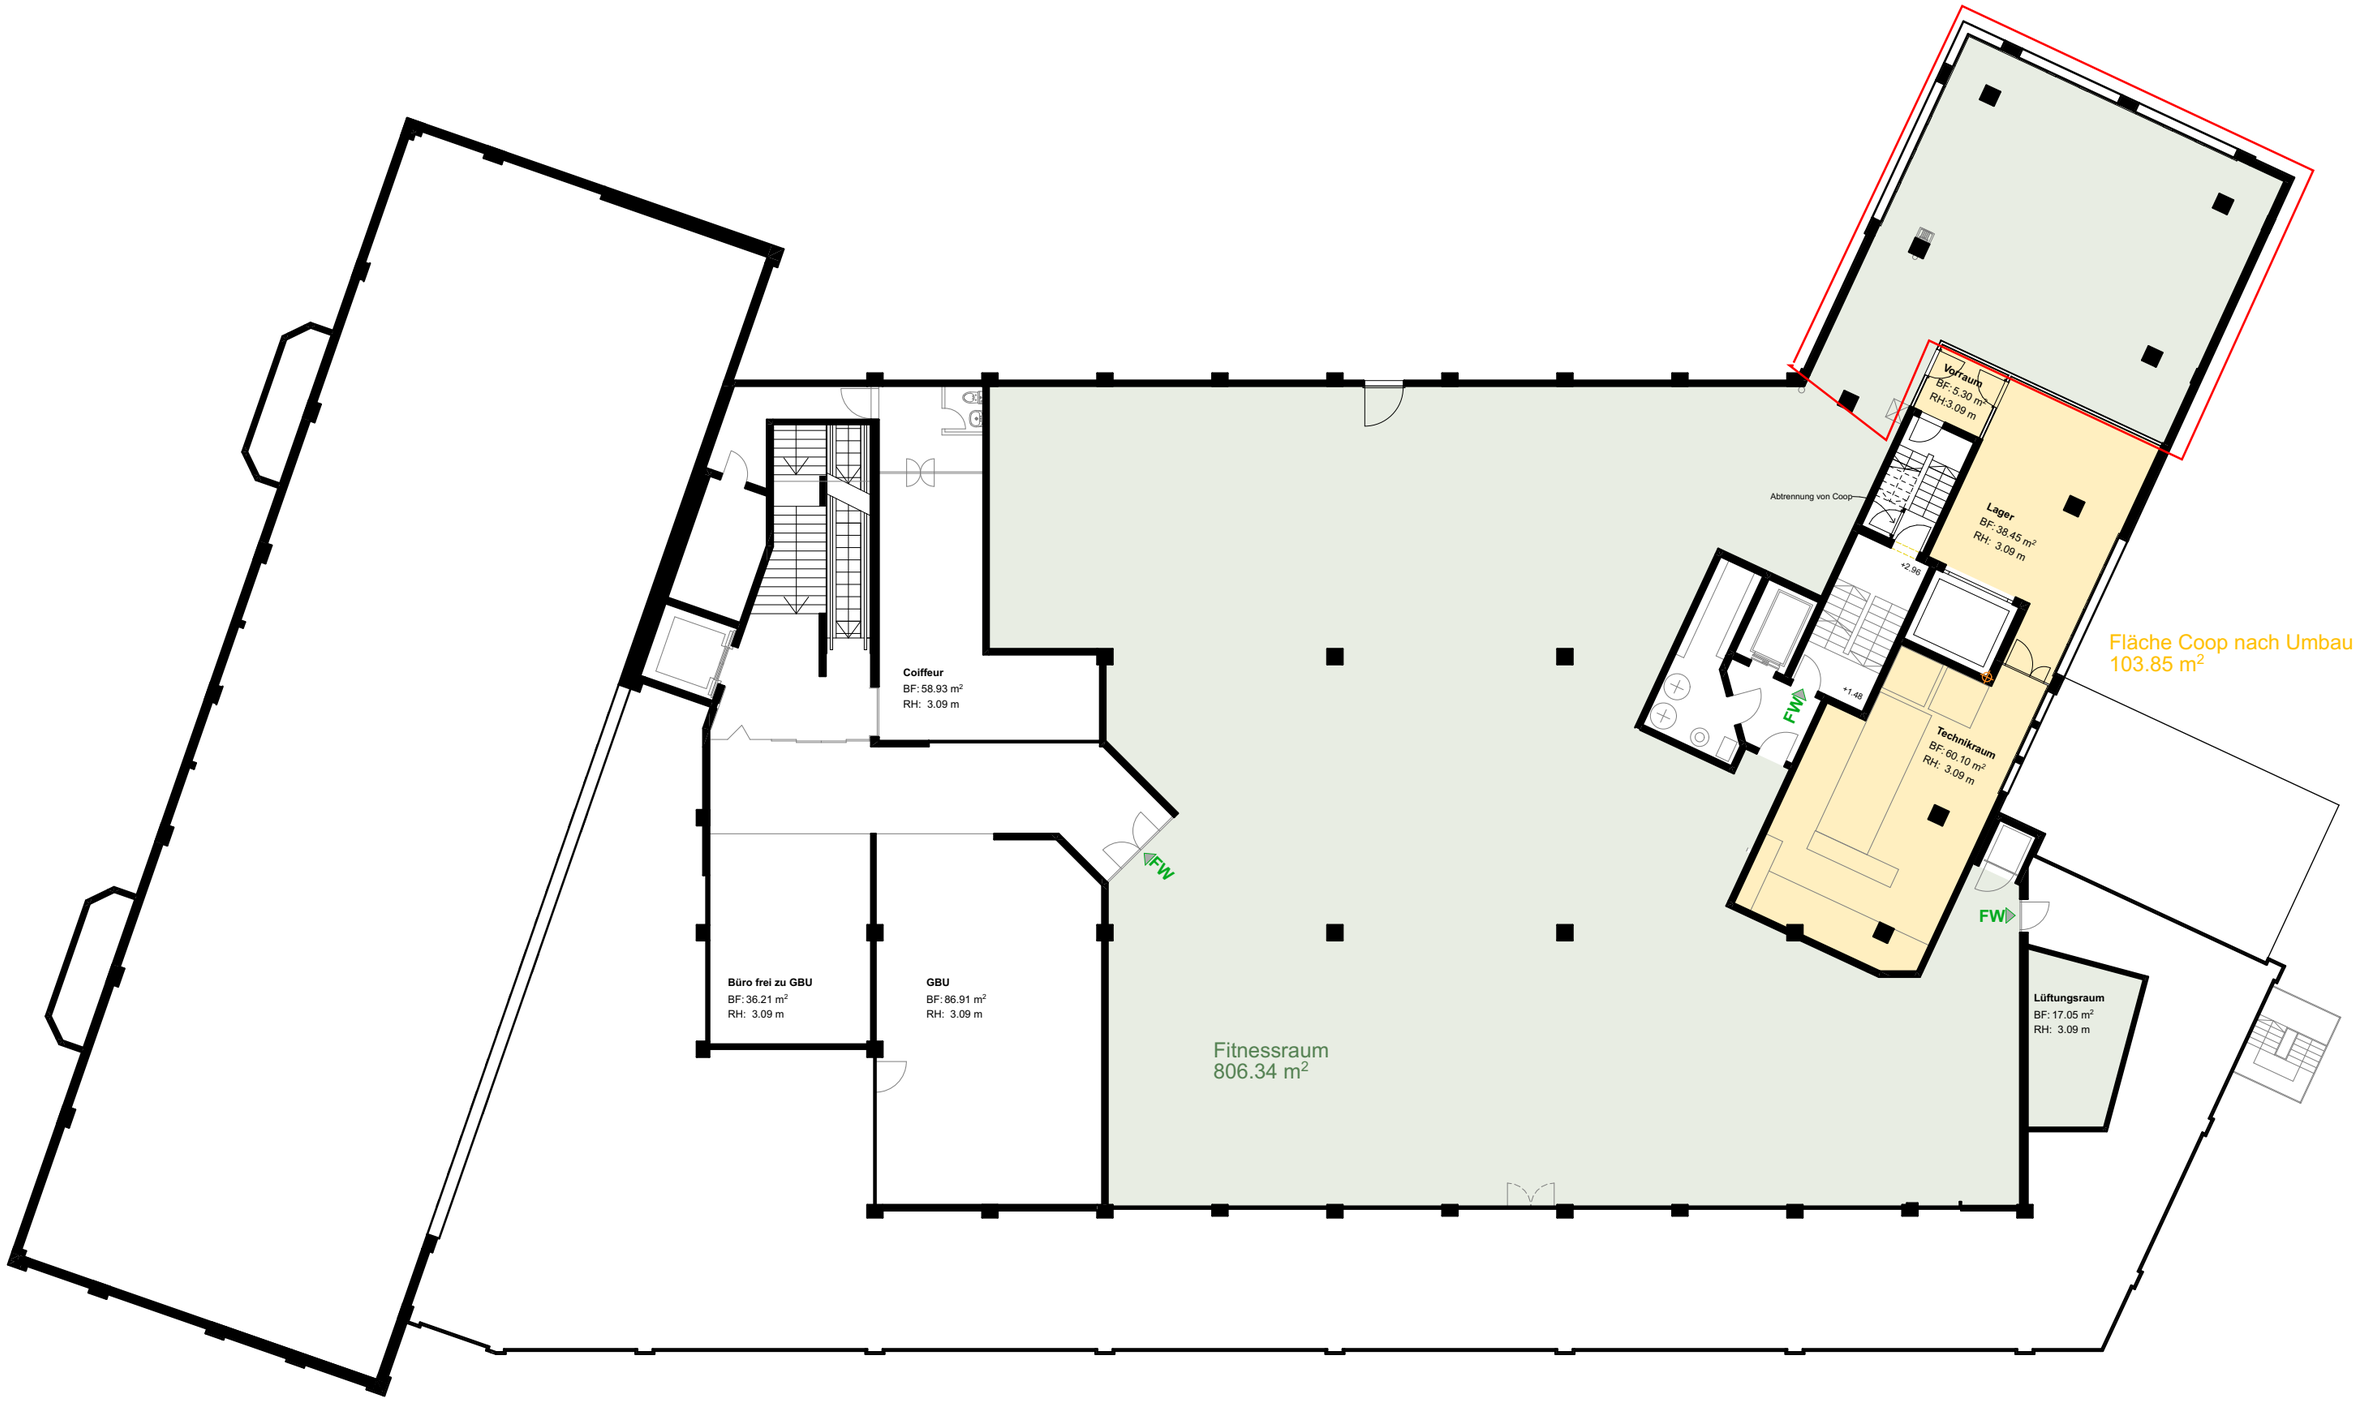


Projektname

Coop Unterseen, Bahnhofstrasse 35, 3800 Unterseen

Auftraggebende Person/Firma:

Coop Total Store, Riedbachstrasse 161, 3001 Bern

575_003 | Obergeschoss Flächen Neu Variante 2

Planungsphase
Vorstudie

Massstab
1:200

Planformat
A3 quer

Datum | AutorIn
26.03.2025 | ra

Dällenbach/Ewald Architekten AG

Industrieweg 33 · Postfach 208 · 3612 Steffisburg · T 033 439 01 70 · info@daellenbachewald.ch · www.daellenbachewald.ch