


130.95 m2

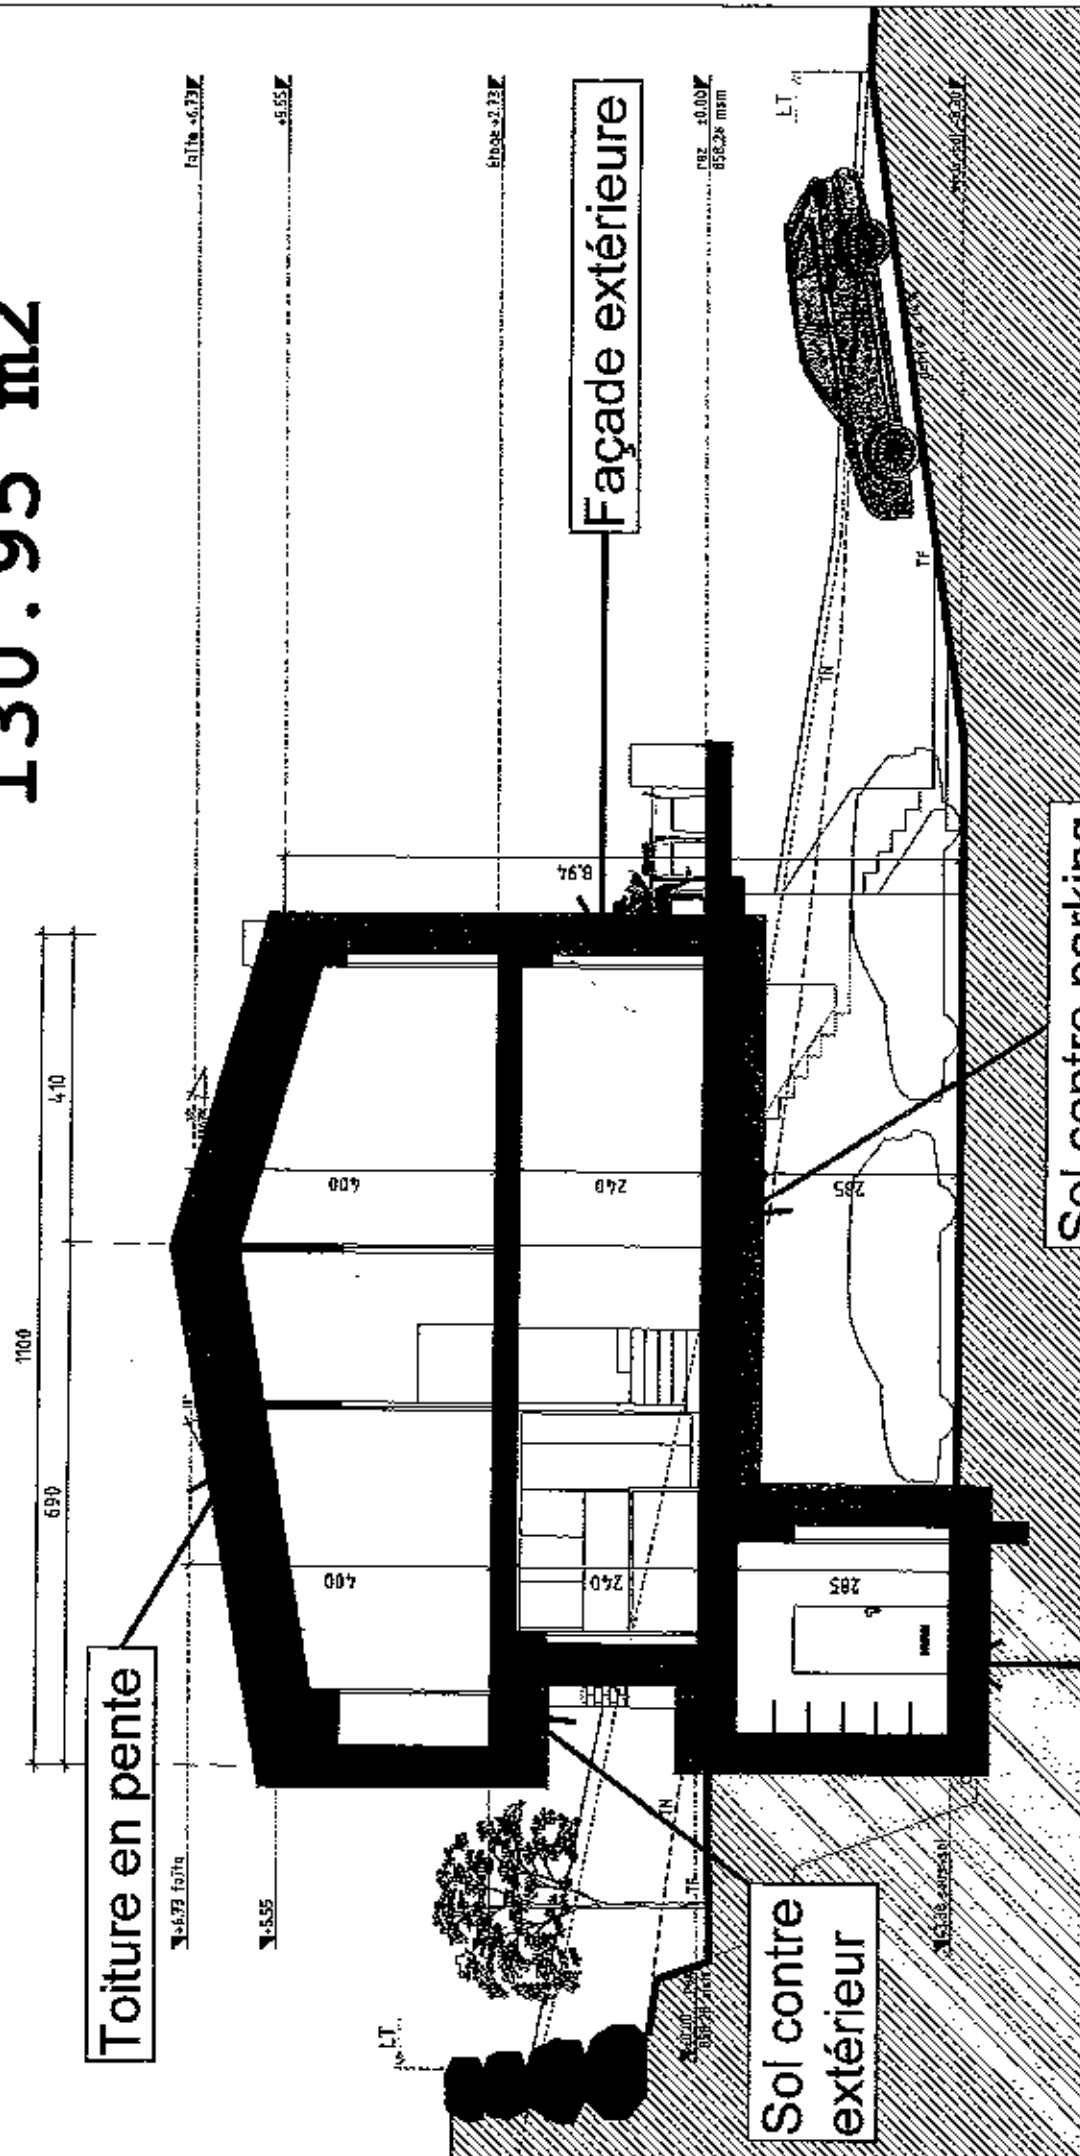

Toiture en pente

Sol contre extérieur

Sol contre parking

Radier contre terre


Façade extérieure

076	habitations tuis nunes grimisuat	coupe a-a
échelle	1/100	n° dessin 20
date de création	Mars 2020	phase
		enquête

onka

atelier d'architecture

mail : info@onka.ch

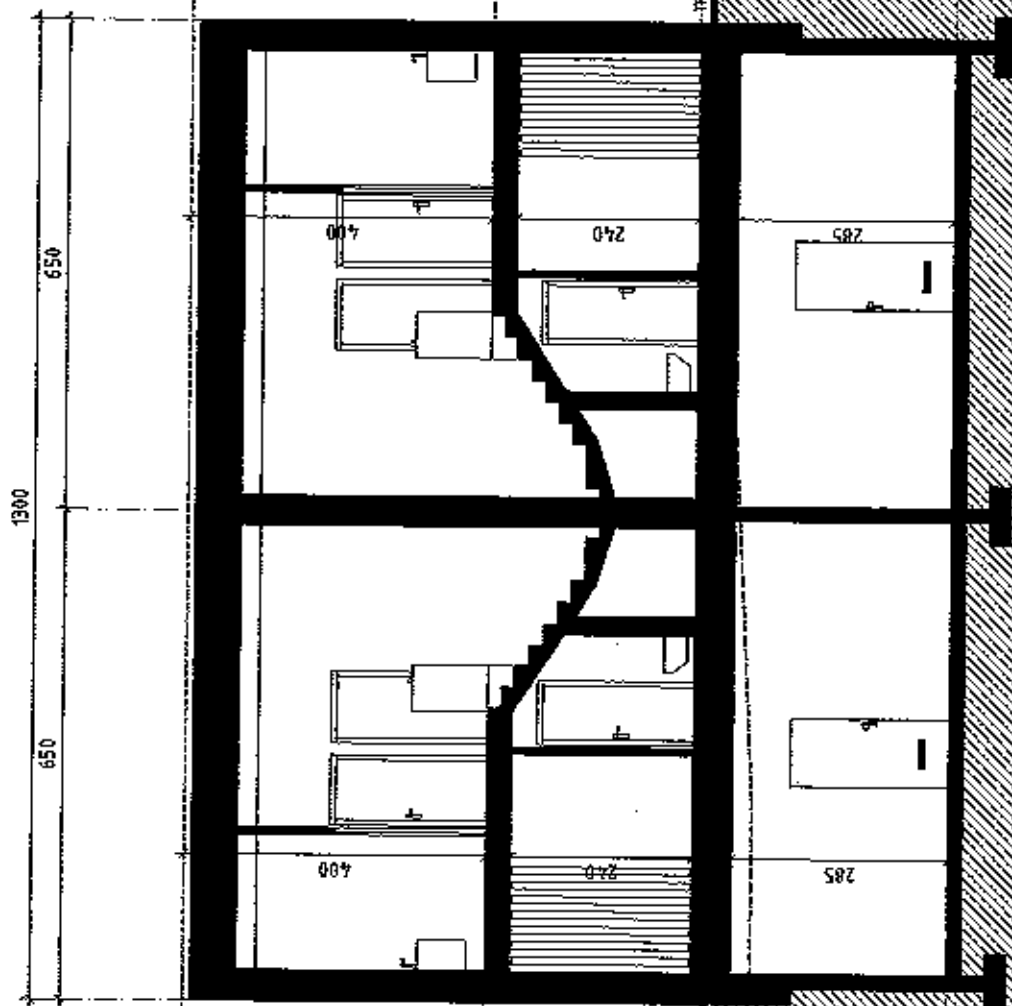

N° 6.23 salle

salle +6.23







076

habitations luis nunes grimisuat

coupe b-b

échelle	1/100	n° dessin	30
date de création	février 2020	phase	enquête



atelier d'architecture
onka


Plafond contre extérieur



habitations luis nunes crimesuat







atelier d'architecture

onka


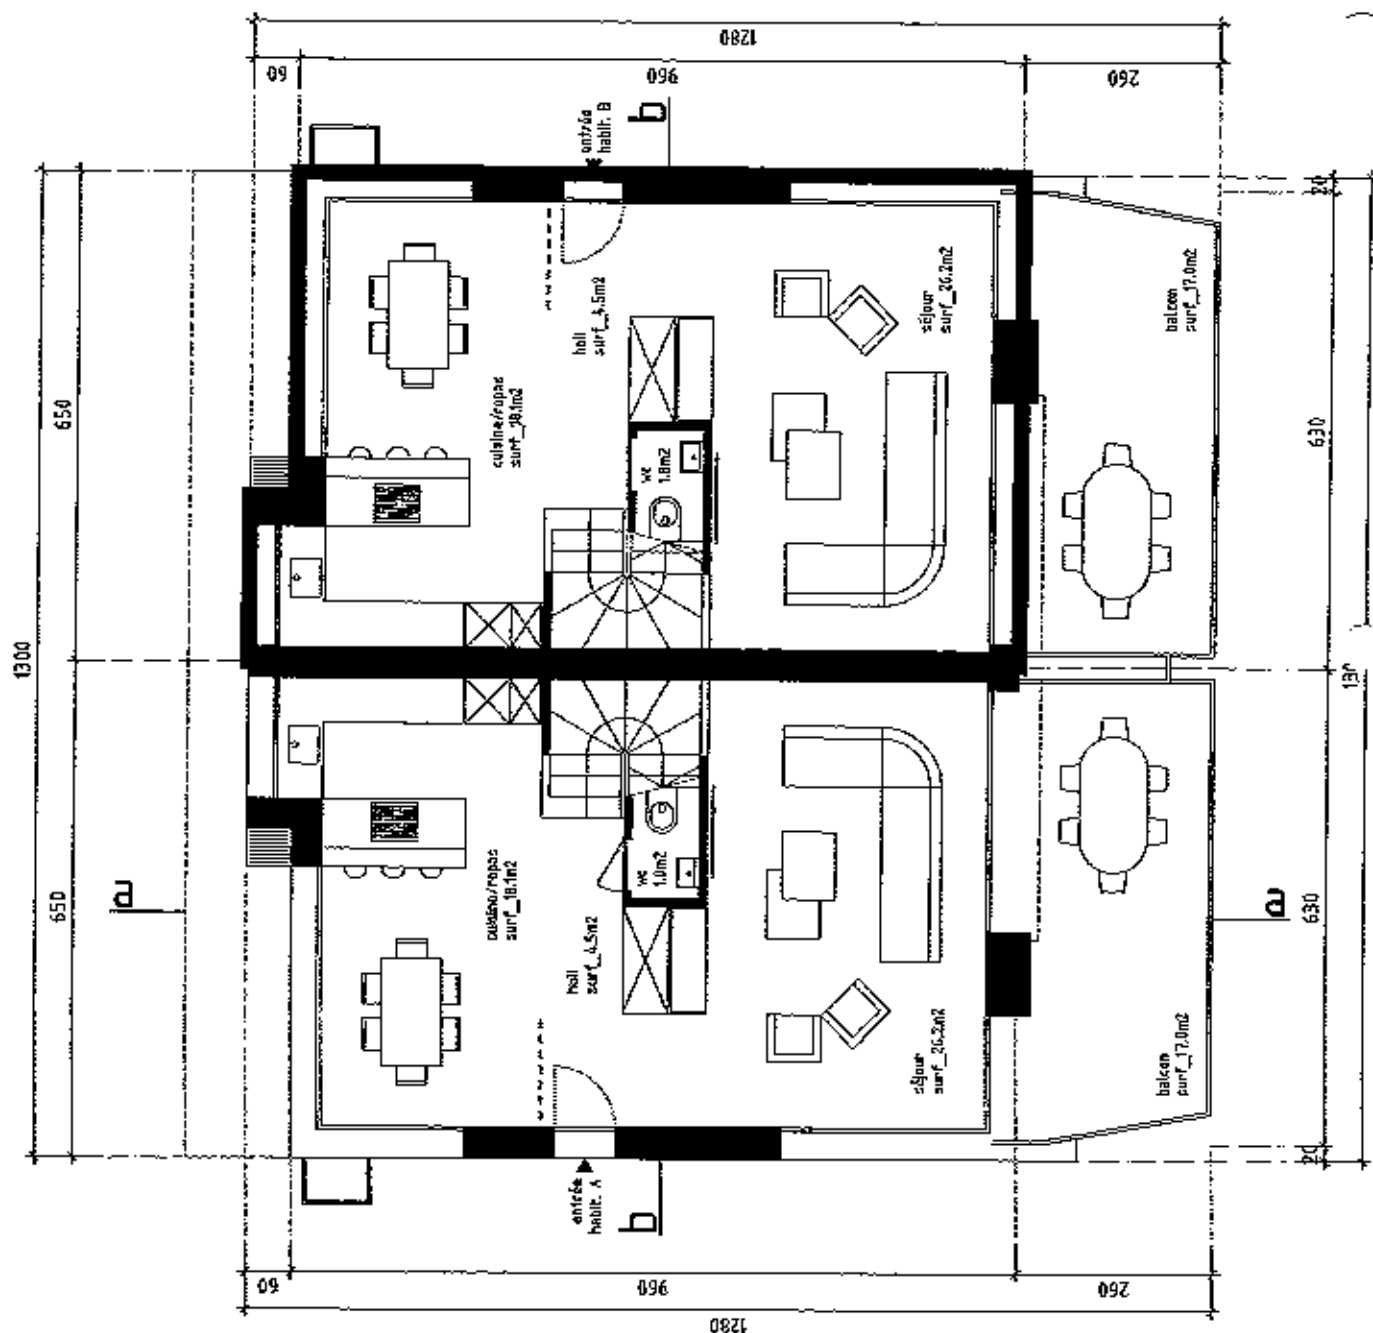

076

habitations Luis Nunes grmisiuat

rez.

plan
date de création
février 2020

n° dessin
phase

06
maquette




atelier d'architecture

onka


Sol contre extérieur

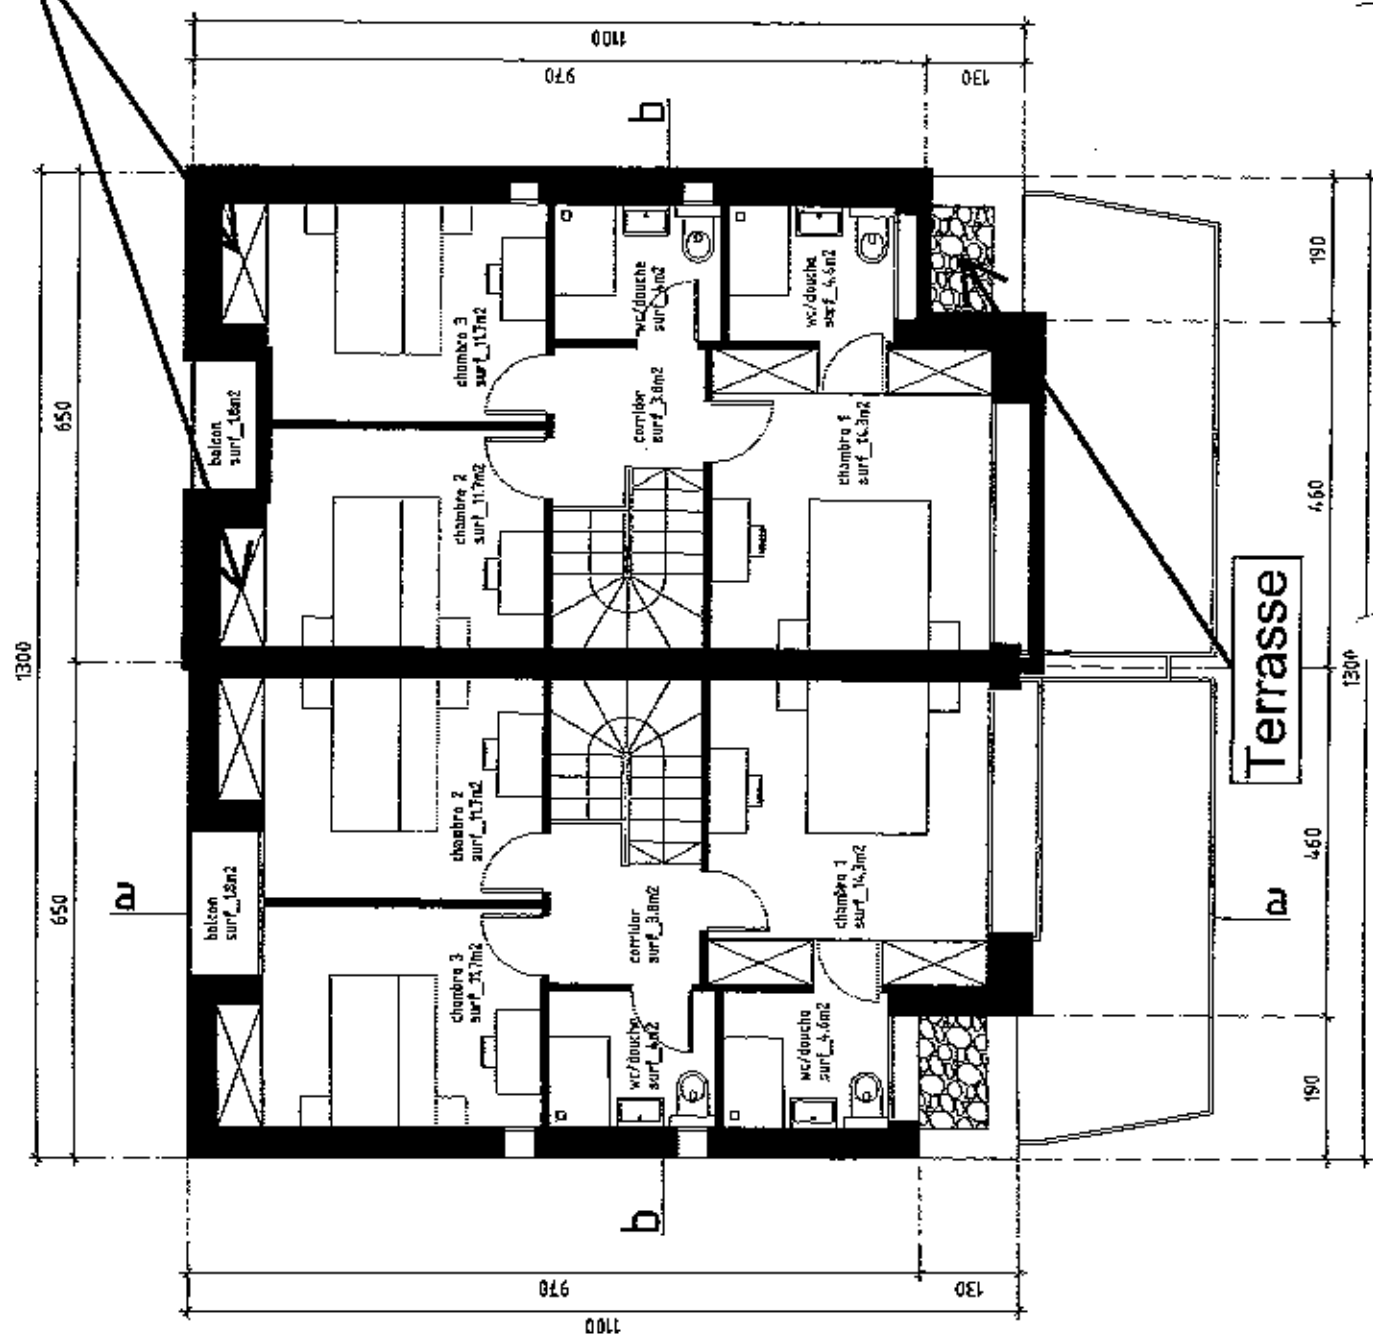

076

habitations Luis Nunes Grimaluat

échelle 1/500
date de mise à jour 07
projet 07










onka

atelier d'architecture


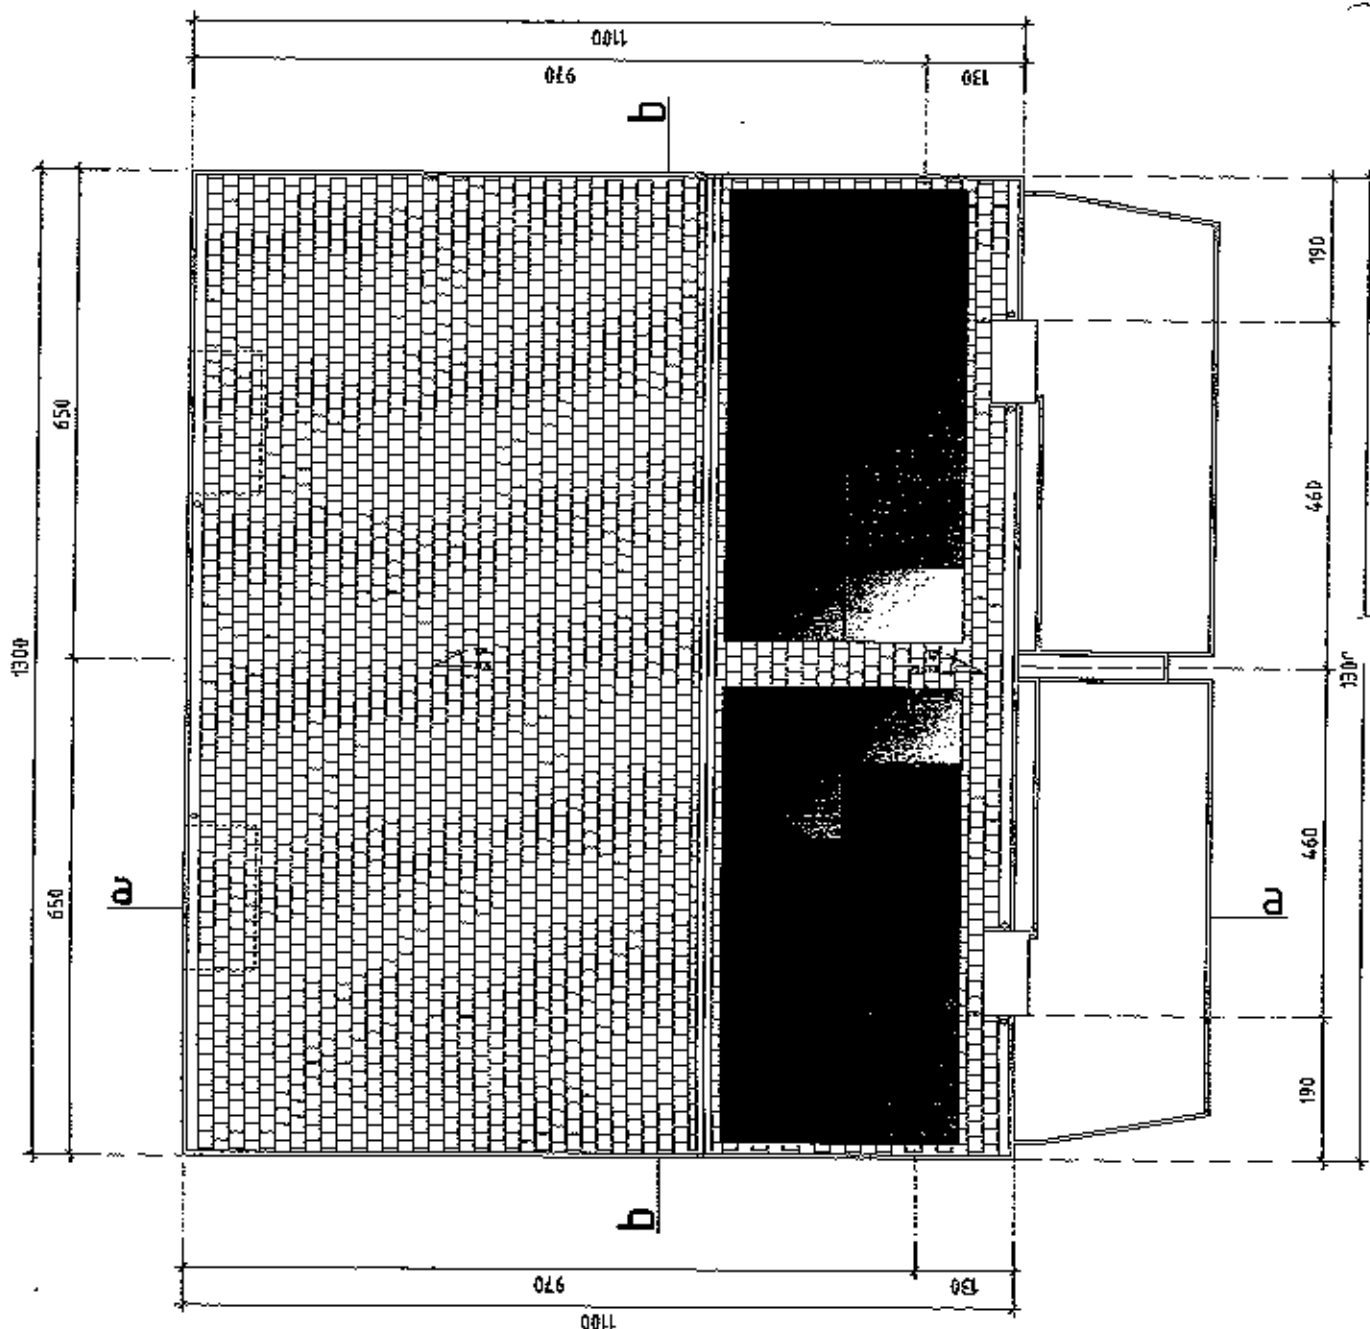


076

habitations Luis Nunes Grimsuaf


échelle	1/100	n° dossier	08	taille
date de création	février 2006	phase		architecte



atelier d'architecture
onka
nat - info@onka.ch

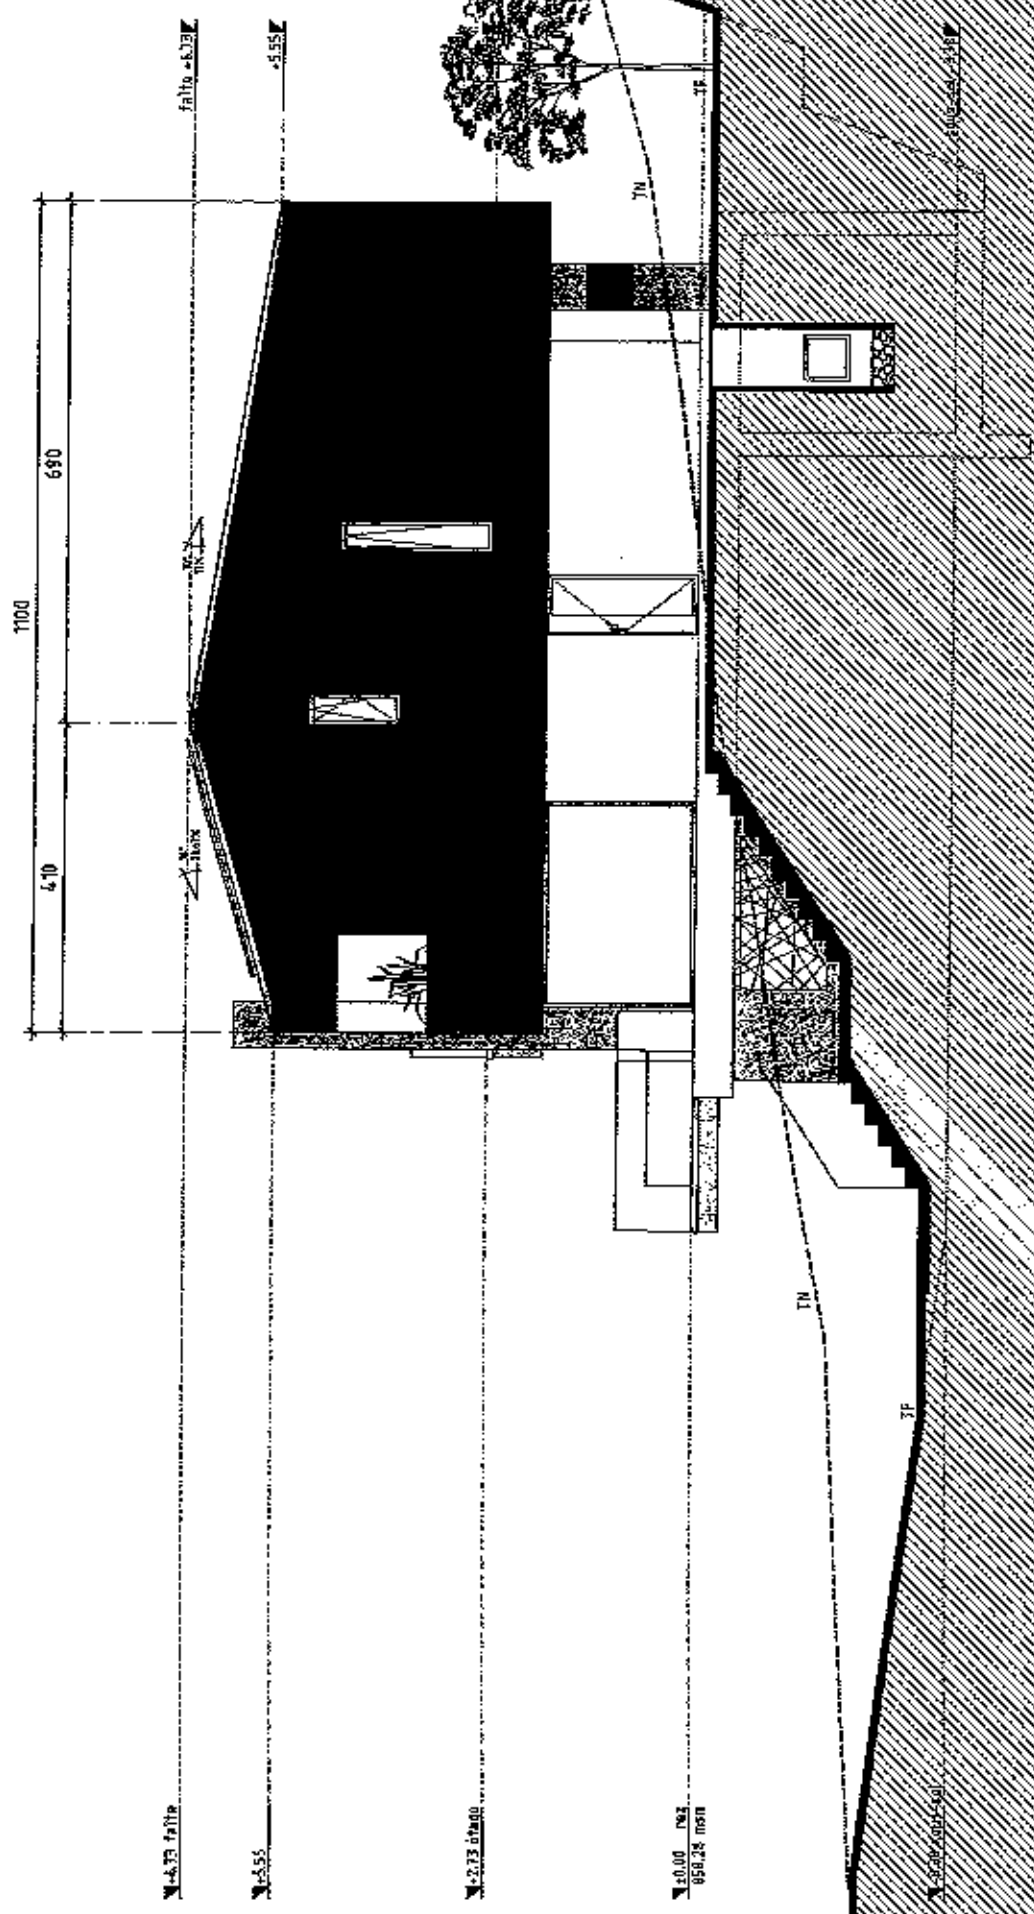

076	habitations luis nunes grimisuat	facade est
échelle	1/100	n° dessin 12
date de création	février 2020	phase
		aménagé

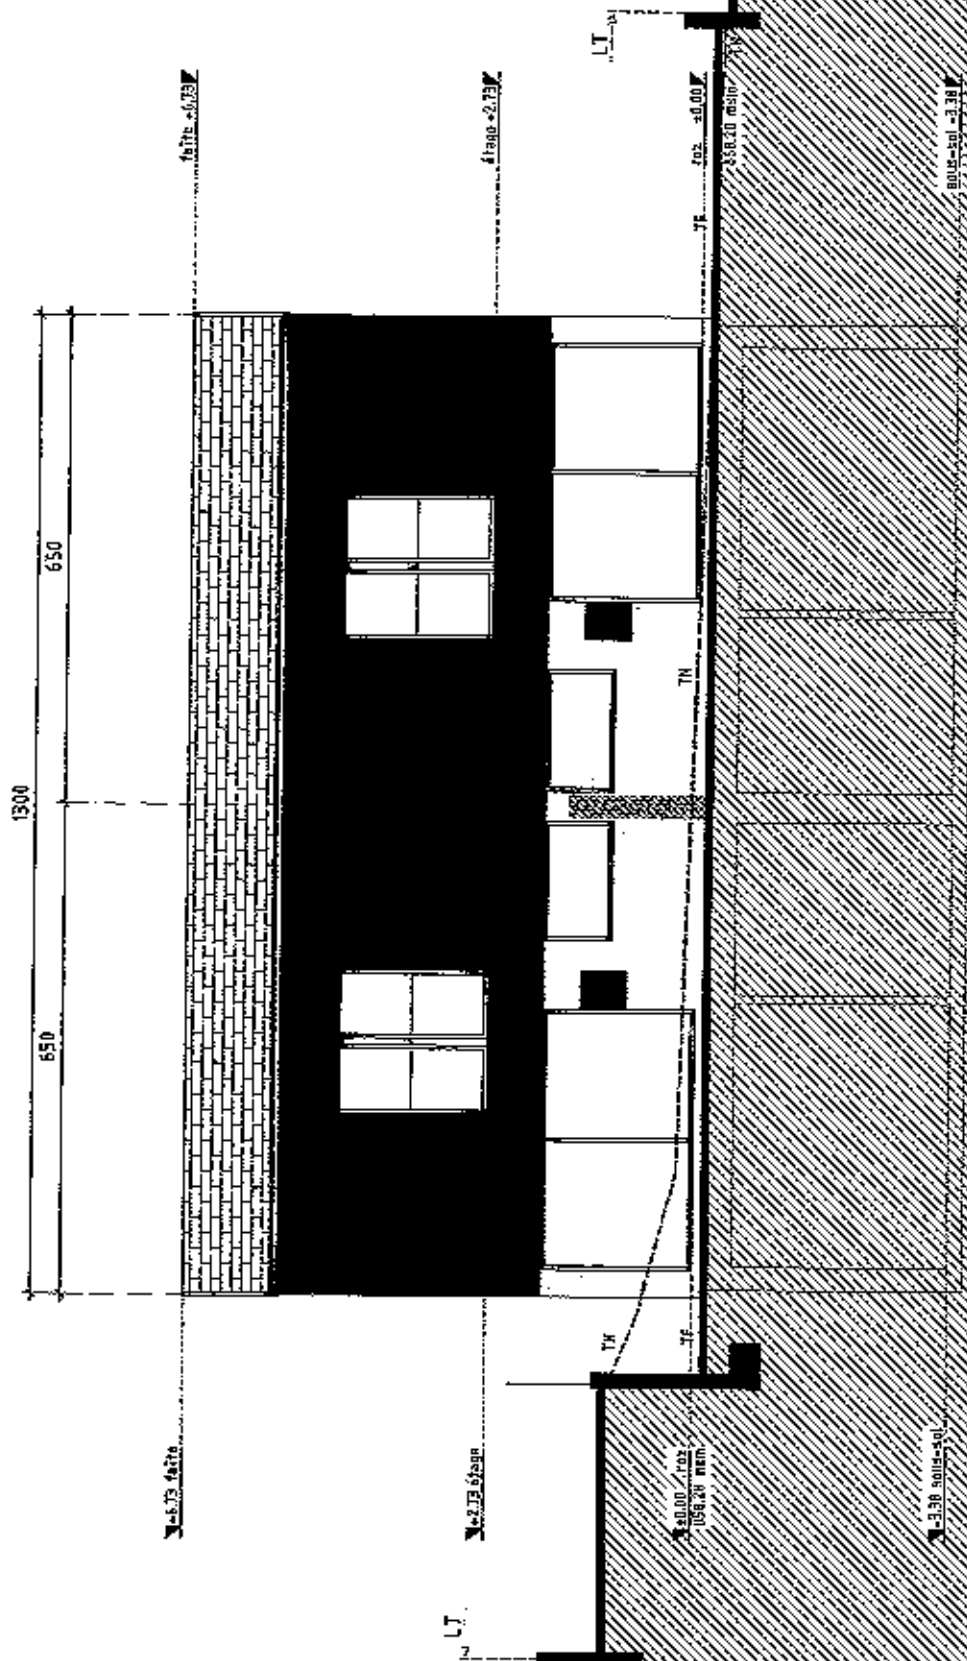

Enquête

habitations luis nunes grimsuat

façade nord

6/14/20

0051

1

1

423

20

34








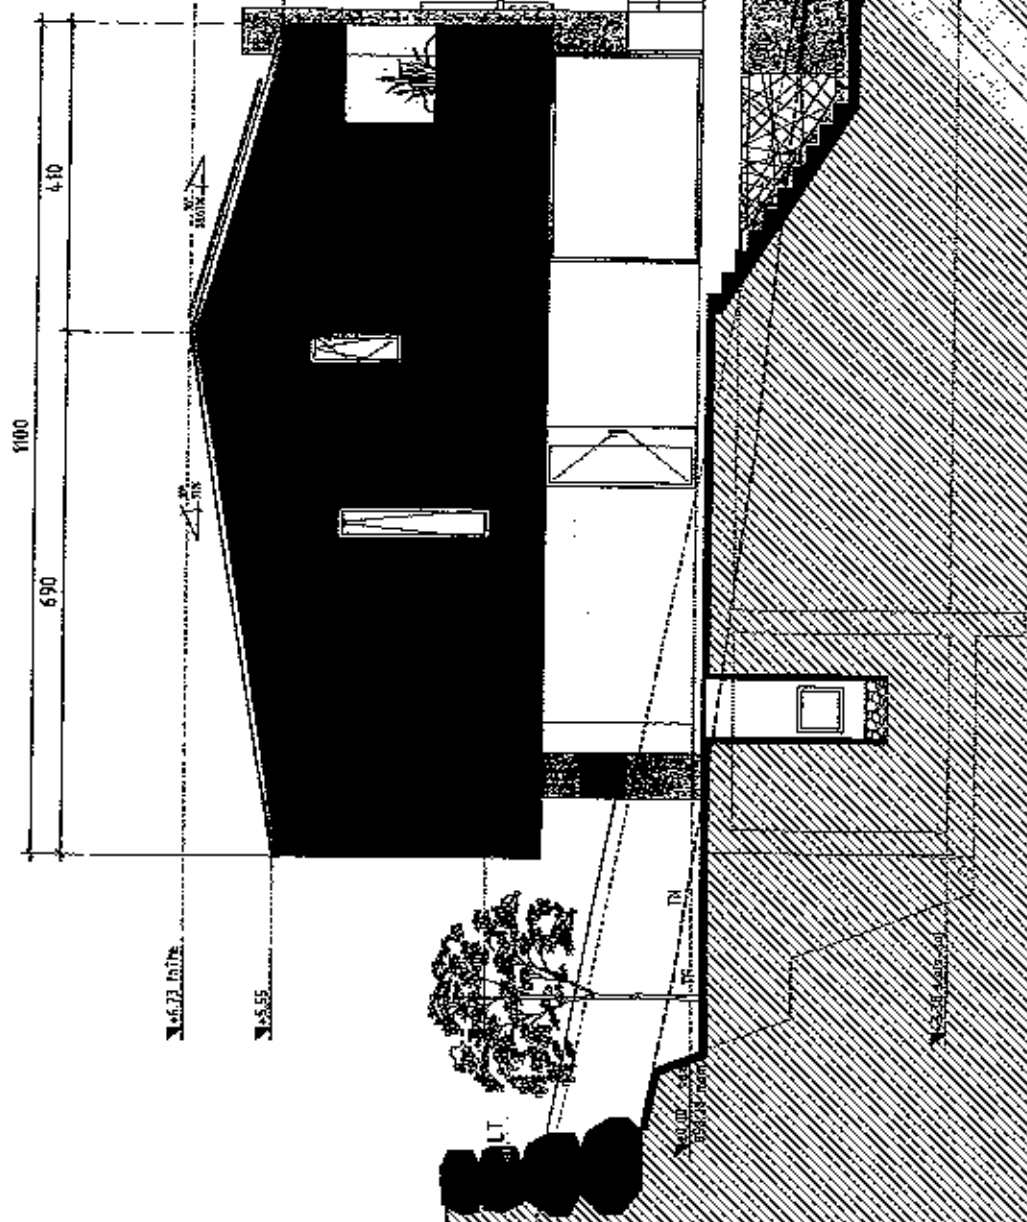


076

habitations Luis Nunes Grimaluat

façade ouest

échelle 1/300
date de création février 2020

n° dessin 14
phase élévation

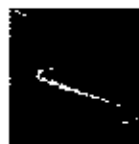

atelier d'architecture
onka
rue du 8 août 1
