Plan Nr. 014	Format : A1
Mst.: 1 : 50	Rev.:
Datum: 10.08.2017	Rev.:
Gez.: D.Werz	Rev.:

Fürsten land Hans AG

Bauherr: Krone Lenggenwil GmbH
Klosterwis 5, 9525 Lenggenwil

Projekt: Um-/ Anbau Rest. Krone
Dorfstrasse 1, 9525 Lenggenwil

1. Obergeschoss

Sachbearbeiter: K. Brühwiler
Tel. 071 951 87 87
Fax 071 951 87 88
Nat 079 467 09 82

Baubeschrieb

Aussenwände	Ständerkonstruktion 160mm gedämmt, innen Beplankung 15mm OSB + 50mm Installationsebene gedämmt, Verkleidung 18mm Rigipsplatte verputzt. aussen 60mm Weichfaserplatte, 25mm Lattenrost vertikal, 25mm Lattenrost horizontal, Eternit.
Innenwände	Ständerkonstruktion 120mm Beplankung 15mm OSB + 12mm Rigipsplatte/ 18mm Rigipsplatte
Decke	Rigipsplatte 18mm, 3-Schichtplatte 27mm, Balken 240mm, 3-Schichtplatte 27mm, Splitbeton 80mm, Isolation 30mm, UB 80mm

Zimmer 1, 2 ,3, 4

Boden	Splitbeton 80mm, Isolation 30mm, UB 80mm, Plättli
Wände	Rigipsplatte mit Abrieb
Decke	Hohlkastenelement, Gipsplatte 18mm mit Abrieb
Türe	Futtertüre
Fenster	Kunststoff U Glas 0.6 W/m2K

DU / WC

Boden	Splitbeton 80mm, Isolation 30mm, UB 80mm, Plättli
Wände	Rigipsplatte mit Abrieb/ Plättli
Decke	Hohlkastenelement, Gipsplatte 18mm mit Abrieb
Türe	Futtertüre
Fenster	Kunststoff U Glas 0.6 W/m2K

Abstellraum

Boden	Splitbeton 80mm, Isolation 30mm, UB 80mm, Plättli
Wände	Rigipsplatte mit Abrieb
Decke	Hohlkastenelement, Gipsplatte 18mm mit Abrieb
Türe	Futtertüre

Korridor

Boden	Splitbeton 80mm, Isolation 30mm, UB 80mm, Plättli
Wände	Rigipsplatte mit Abrieb
Decke	Hohlkastenelement, Gipsplatte 18mm mit Abrieb

Hauptdach

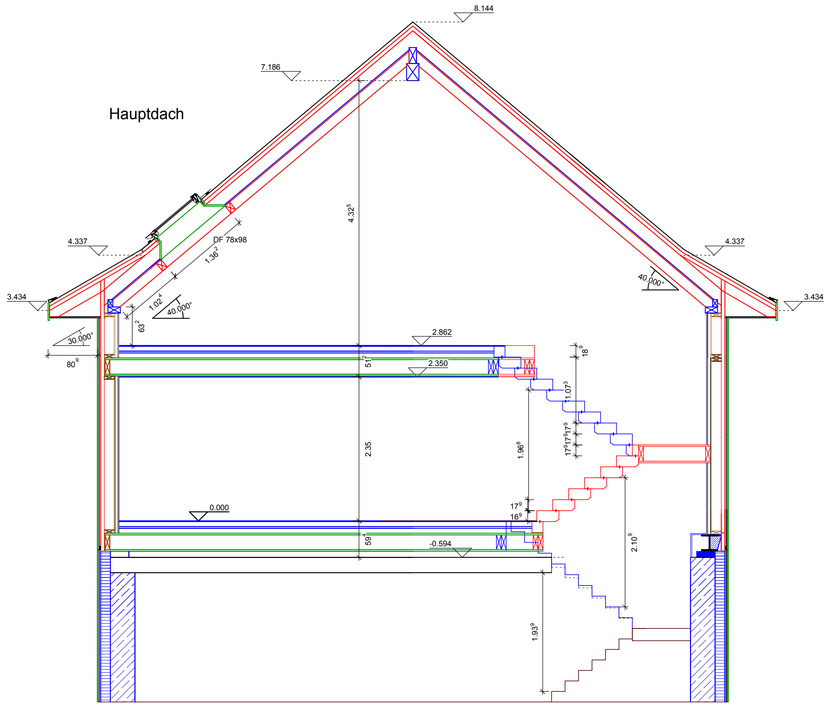

Walmdach

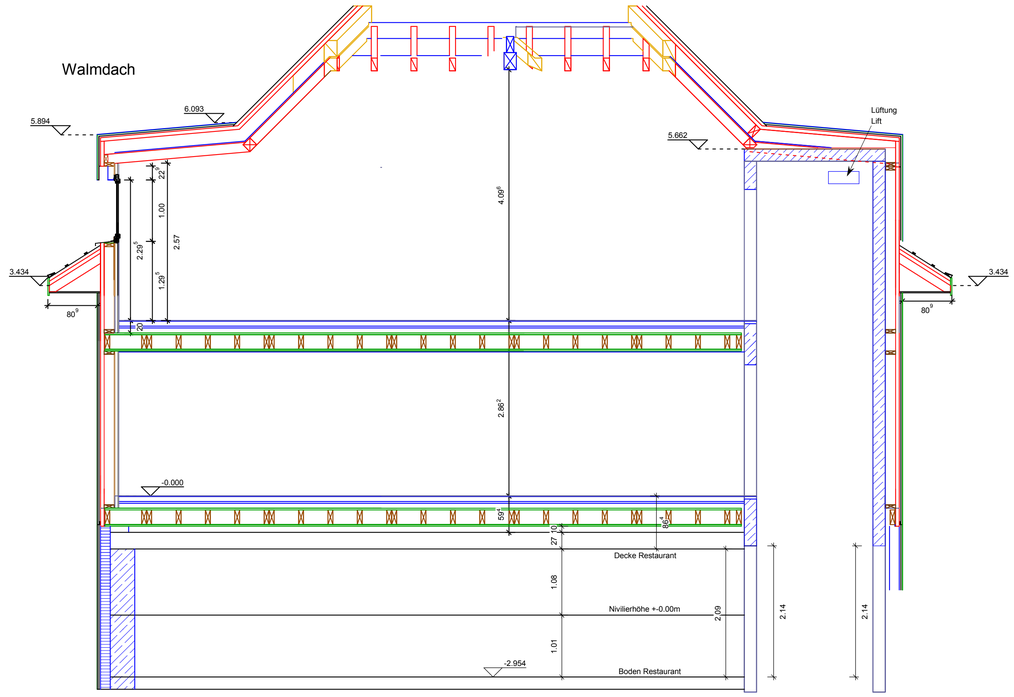

Gaube

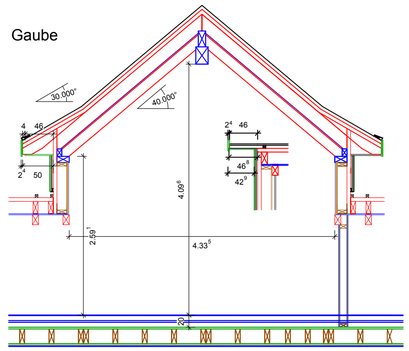

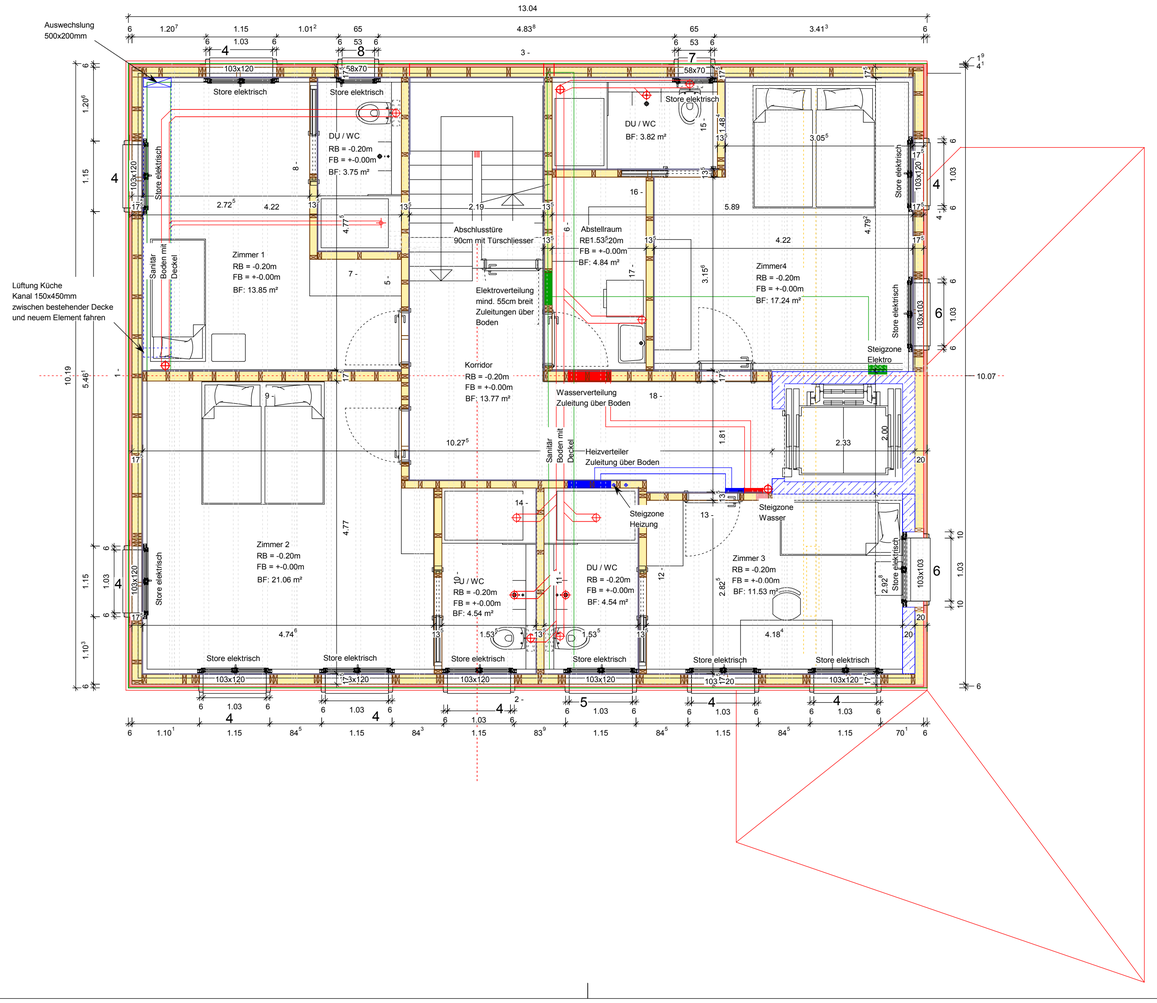

Plan Nr. 015	Format : A1
Mst.: 1 : 50 / 20	Rev.:
Datum: 03.04.2017	Rev.:
Gez.: D.Werz	Rev.:

Bauherr: Krone Lenggenwil GmbH
Klosterwis 5, 9525 Lenggenwil

Projekt: Um-/ Anbau Rest. Krone
Dorfstrasse 1, 9525 Lenggenwil

Dachgeschoss

Sachbearbeiter: K. Brühwiler
Tel. 071 951 87 87
Fax 071 951 87 88
Nat 079 467 09 82

Baubeschrieb

Aussenwände	Ständerkonstruktion 160mm gedämmt, innen Beplankung 15mm OSB + 50mm Installationsebene gedämmt, Verkleidung 18mm Rigipsplatte verputzt. aussen 60mm Weichfaserplatte, 25mm Lattenrost vertikal, 25mm Lattenrost horizontal, Eternit.
Innenwände	Ständerkonstruktion 120mm Beplankung 15mm OSB + 12mm Rigipsplatte/ 18mm Rigipsplatte
Dach	Sichtsparren 10/16, Dachschalung 19mm, Isolationssparren 200mm, Isolation 200mm, Weichfaserplatte 60mm, Unterdachfolie, Konterlattung 50mm, Dachlattung 24mm, Ziegel

Wohnen / Küche

Boden	Hohlkastenträger 294mm , Splitbeton 80mm, Isolation 30mm, UB 80mm, Plättli
Wände	Rigipsplatte mit Abrieb
Dach	sichtbarer Dachstuhl, Dachschalung 19mm alles UV behandelt
Türe	Durchgang offen
Fenster	Kunststoff U Glas 0.6 W/m2K

Büro

Boden	Hohlkastenträger 294mm , Splitbeton 80mm, Isolation 30mm, UB 80mm, Plättli
Wände	Rigipsplatte mit Abrieb
Dach	sichtbarer Dachstuhl, Dachschalung 19mm alles UV behandelt
Türe	Futtertüre
Fenster	Kunststoff U Glas 0.6 W/m2K

Zimmer 1

Boden	Hohlkastenträger 294mm , Splitbeton 80mm, Isolation 30mm, UB 80mm, Plättli
Wände	Rigipsplatte mit Abrieb
Dach	sichtbarer Dachstuhl, Dachschalung 19mm alles UV behandelt
Türe	Futtertüre
Fenster	Kunststoff U Glas 0.6 W/m2K

Bad / Dusche / Wc

Boden	Hohlkastenträger 294mm , Splitbeton 80mm, Isolation 30mm, UB 80mm, Plättli
Wände	Rigipsplatte mit Abrieb
Dach	sichtbarer Dachstuhl, Dachschalung 19mm alles UV behandelt
Türe	Futtertüre
Fenster	Kunststoff U Glas 0.6 W/m2K

M. 1:20

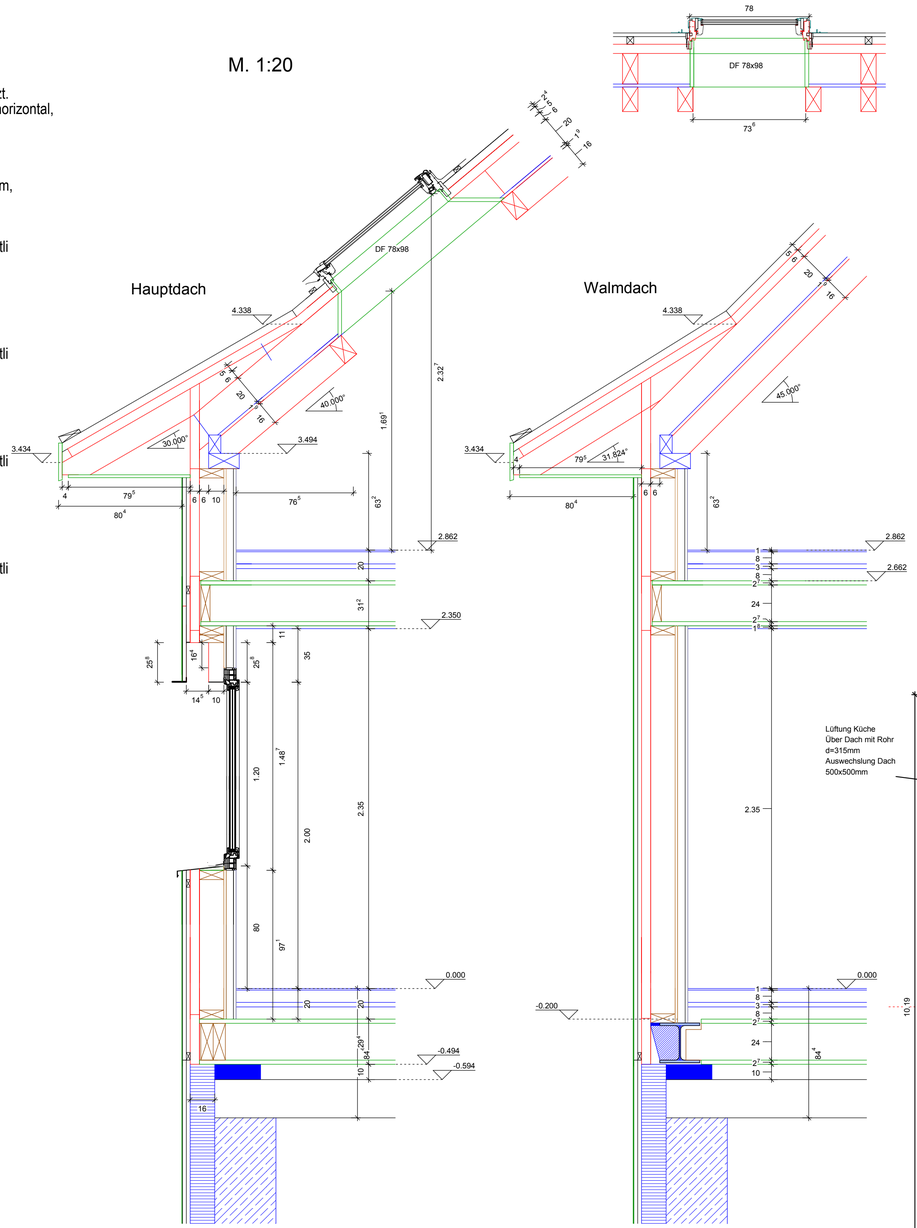

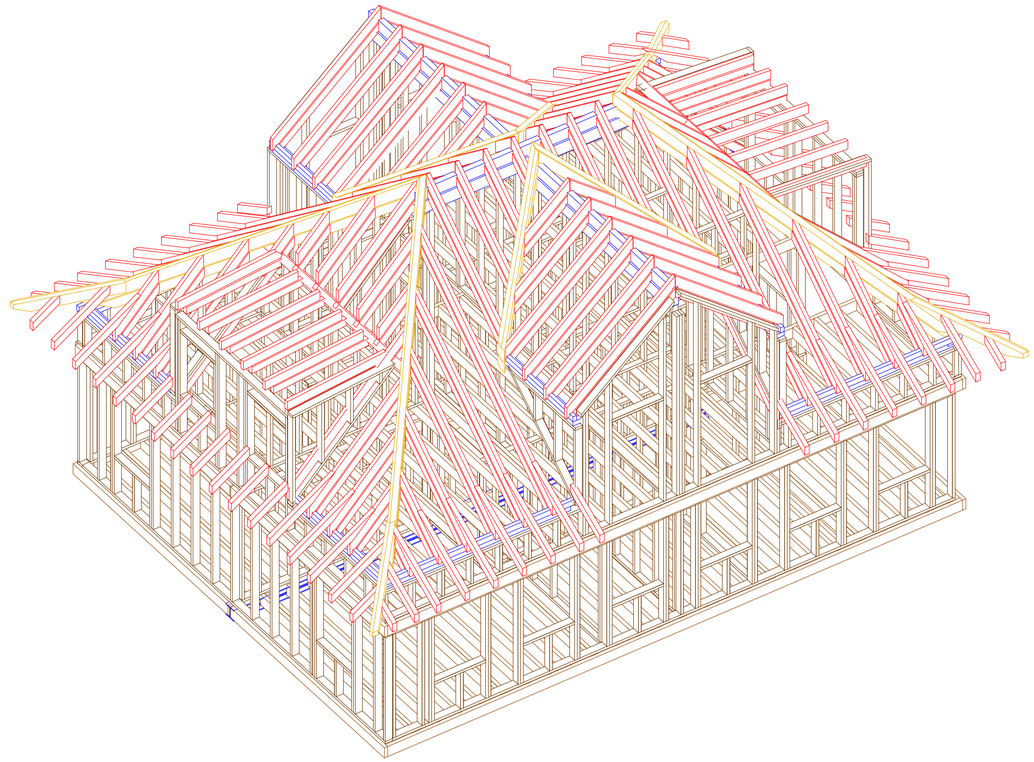

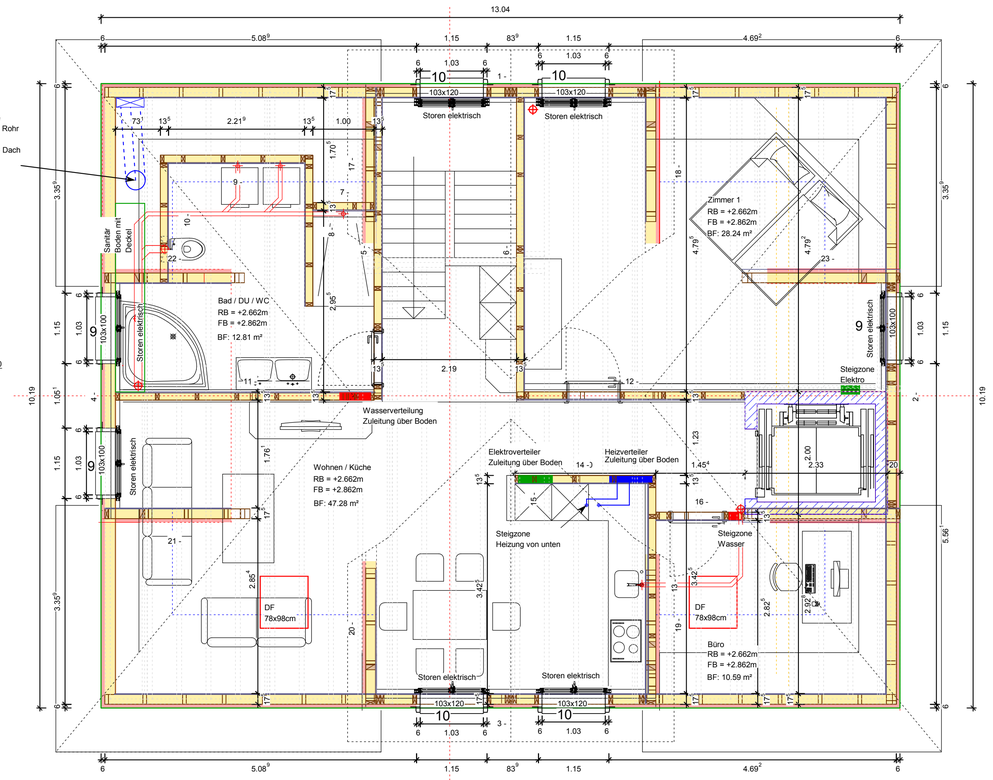

Plan Nr. 016	Format : A1
Mst.: 1 : 50	Rev.:
Datum: 10.08.2017	Rev.:
Gez.: D.Werz	Rev.:

Bauherr: Krone Lenggenwil GmbH
Klosterwis 5, 9525 Lenggenwil

Projekt: Um-/ Anbau Rest. Krone
Dorfstrasse 1, 9525 Lenggenwil

Fürstenland Hans AG

Erdgeschoss

Sachbearbeiter: K. Brühwiler
Tel. 071 951 87 87
Fax 071 951 87 88
Nat 079 467 09 82

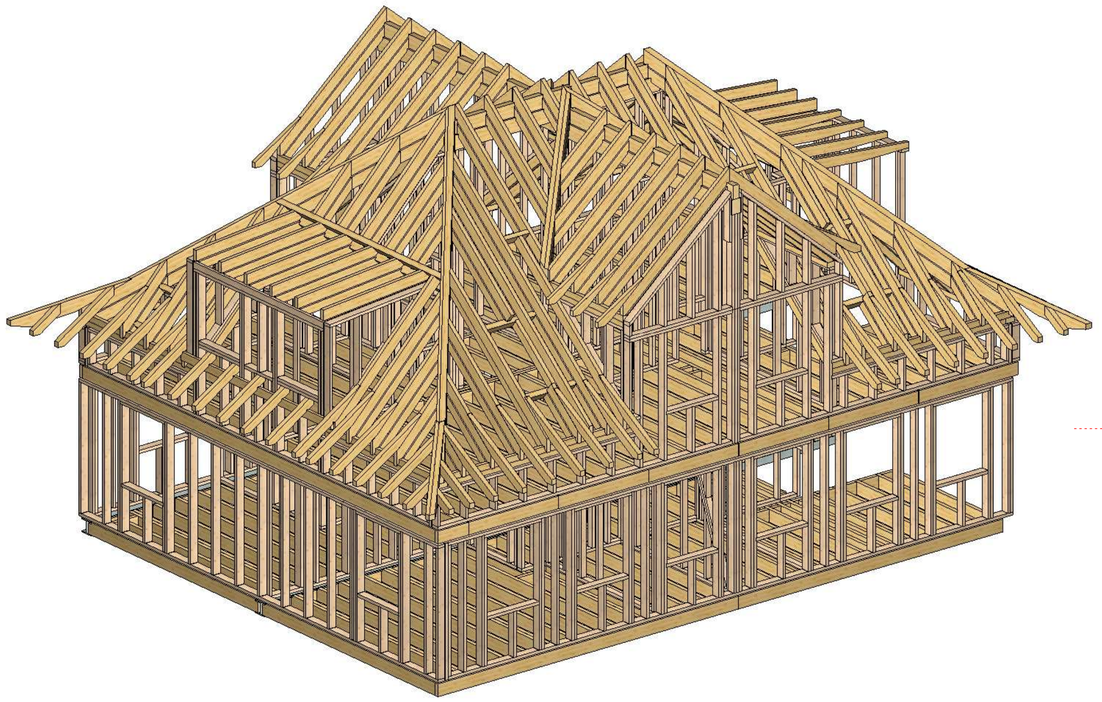

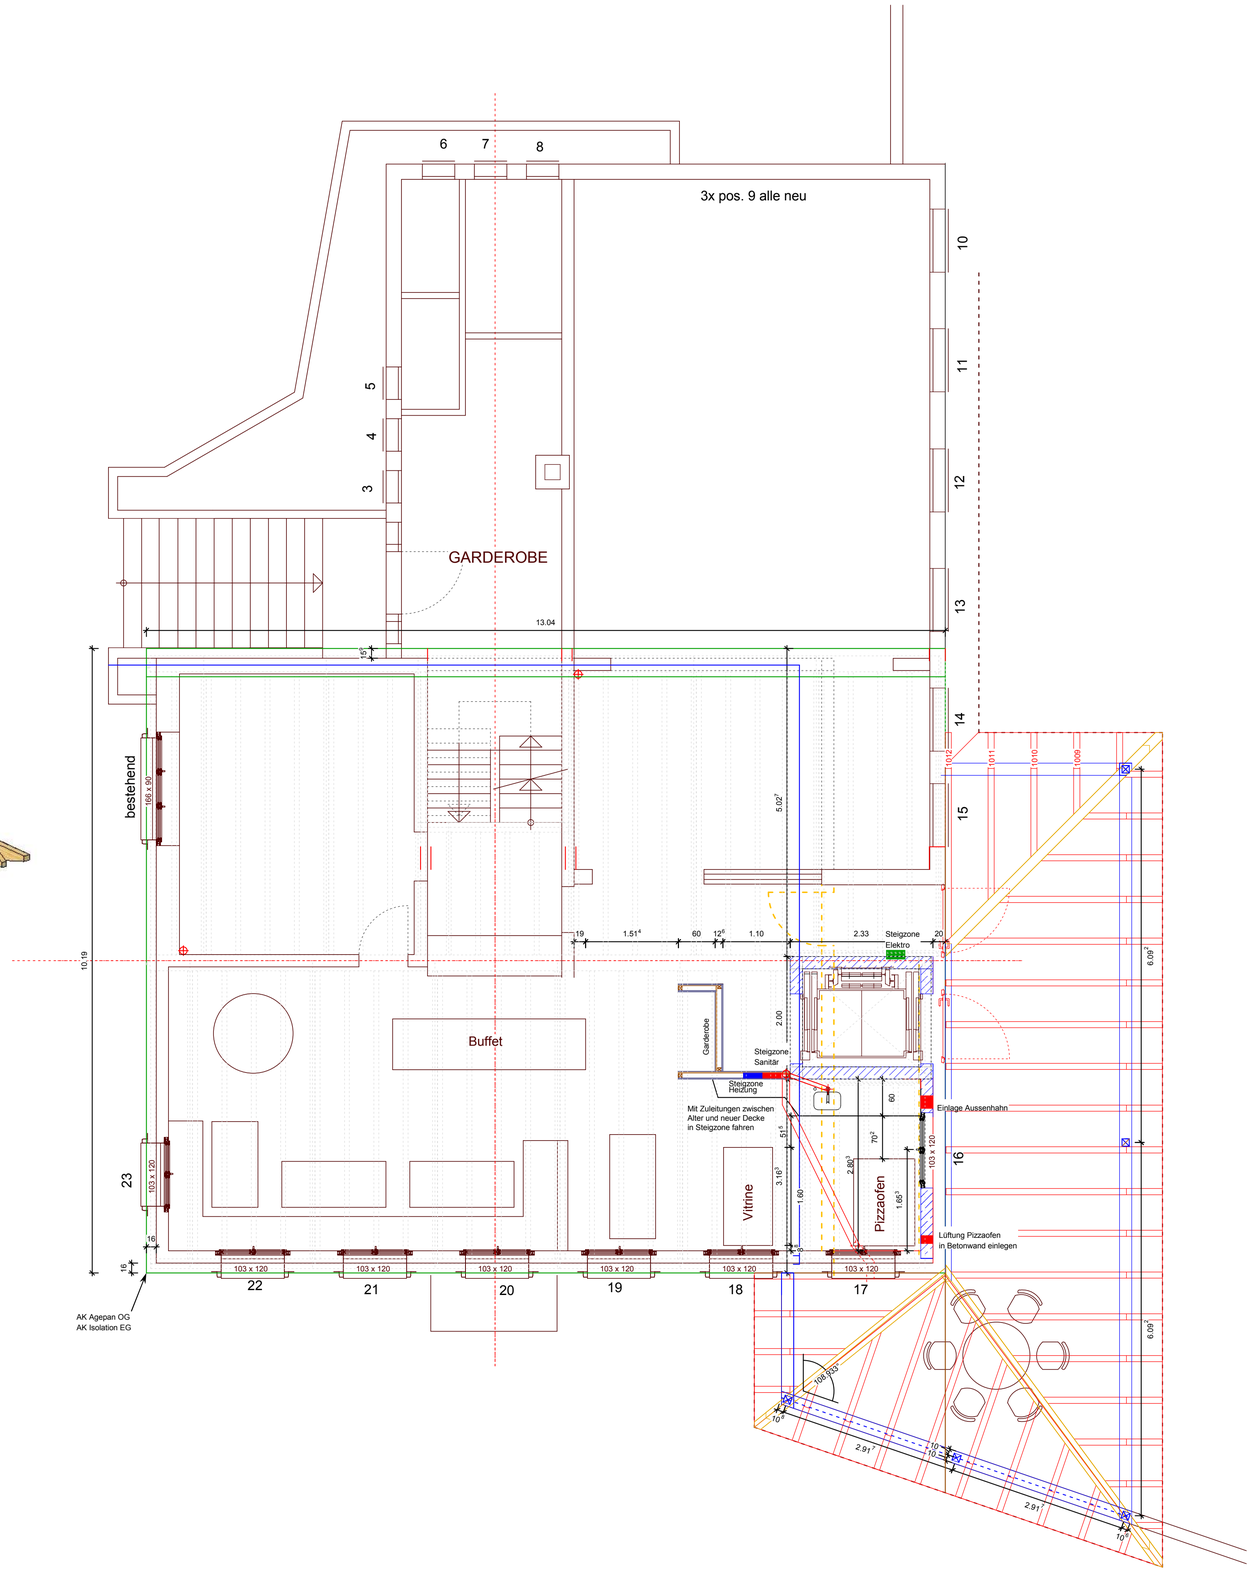

Plan Nr. 069	Format : A1
Mst.: 1 : 40	Rev.:
Datum: 10.08.2017	Rev.:
Gez.: D.Werz	Rev.:

Fürsten land Haus AG

Bauherr: Krone Lenggenwil GmbH
Klosterwis 5, 9525 Lenggenwil

Projekt: Um-/ Anbau Rest. Krone
Dorfstrasse 1, 9525 Lenggenwil

Dach

Sachbearbeiter: K. Brühwiler
Tel. 071 951 87 87
Fax 071 951 87 88
Nat 079 467 09 82

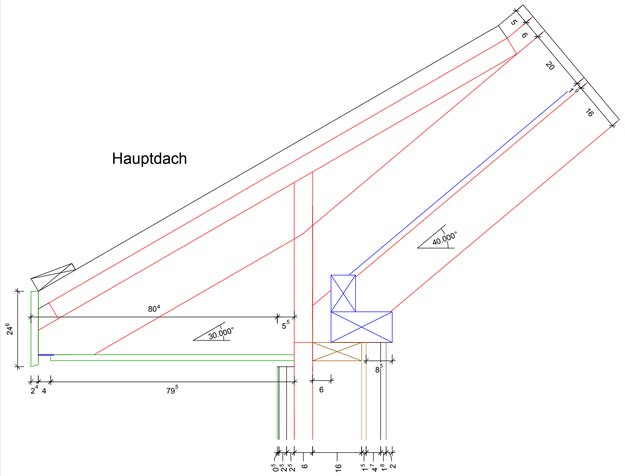

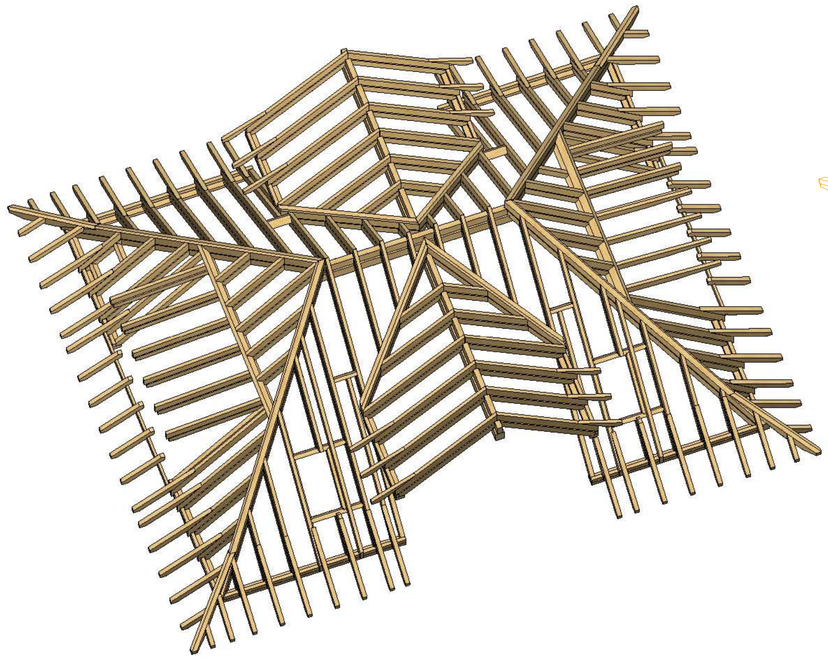

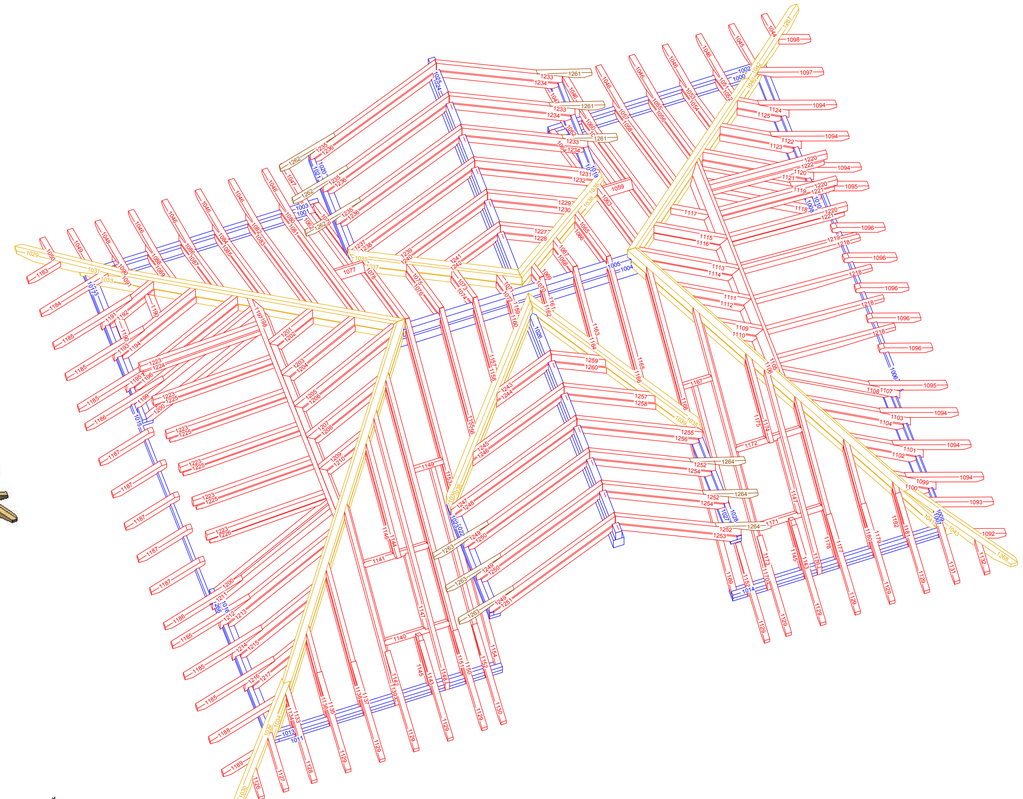

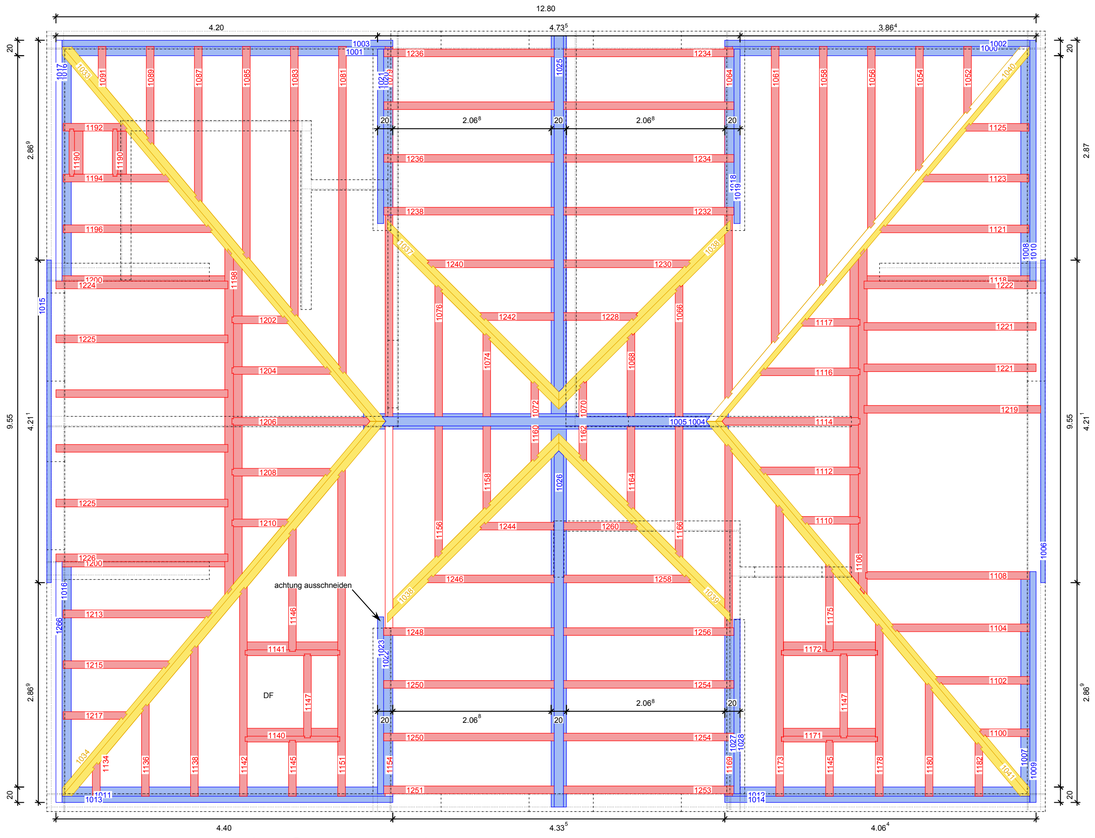

1. Sparrenlage

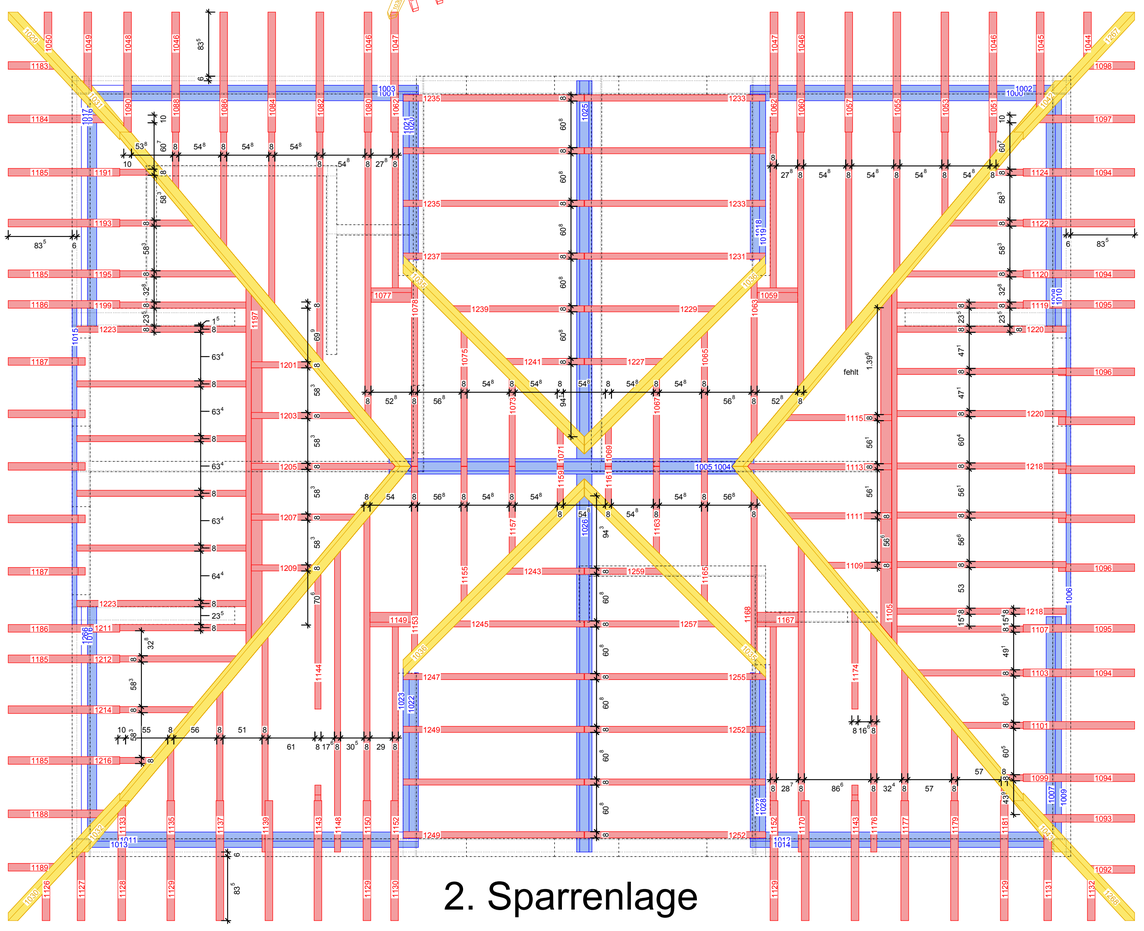

2. Sparrenlage