
HAUS 141

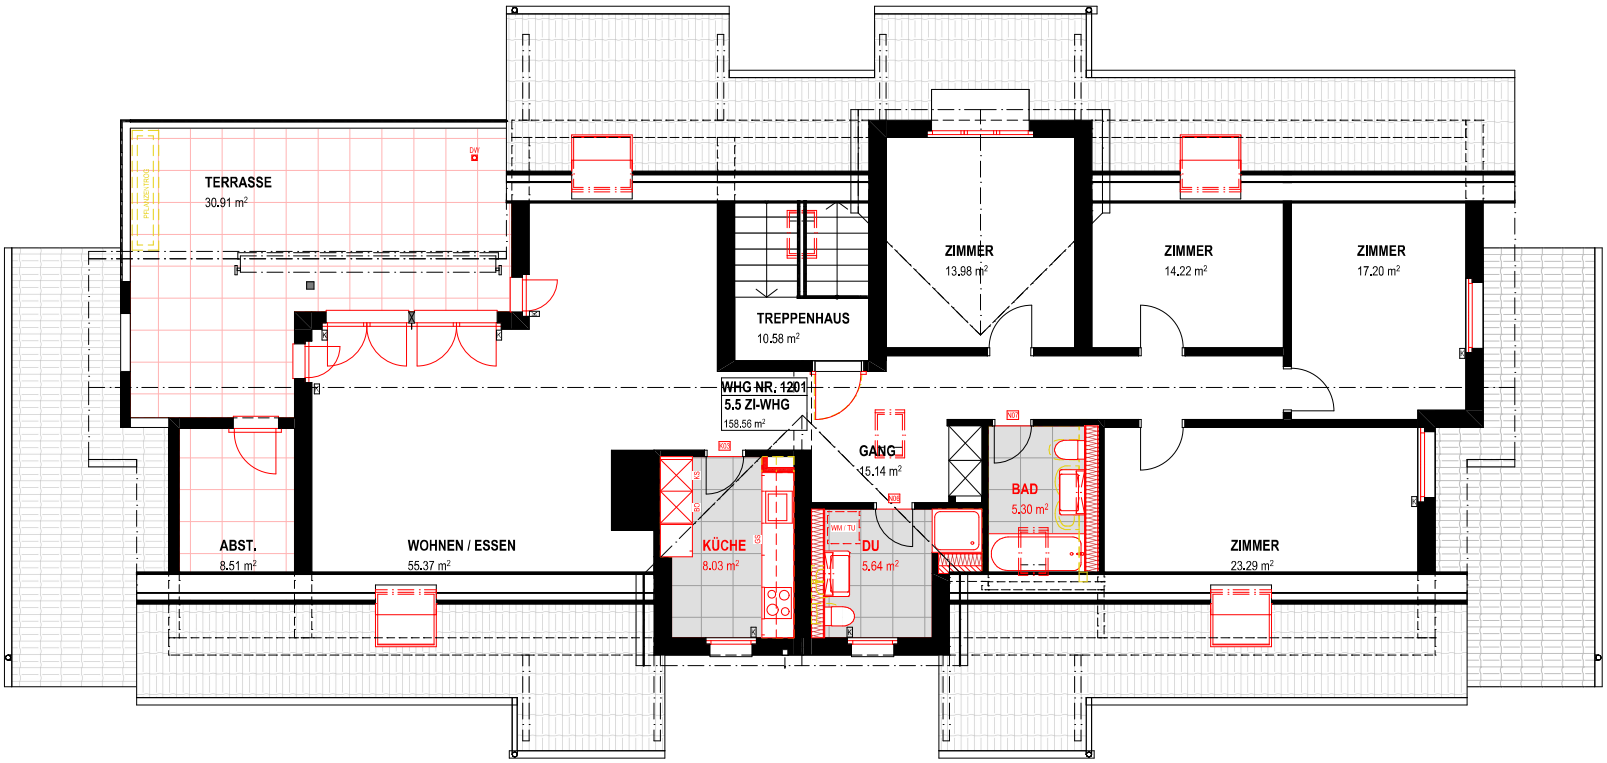

N

20 012

122.06

RENESPA AG

Planungen und Bauerneuerungen

Erneuerung MFH Poststrasse 135 - 159 | 8957 Spreitenbach

BESTAND **HAUS 141 | DACHGESCHOSS** **A3 | 1:100**

GRINDELSTRASSE 6 | 8304 WALLISELLEN | TELEFON 071 626 40 20

ERSTELLT 22.11.2024 / LB

REVISION /

BIMcloud: Renespa - BIMcloud/20012 Spreitenbach - Poststrasse 135 -159/20012 Spreitenbach - Postrasse 135-159