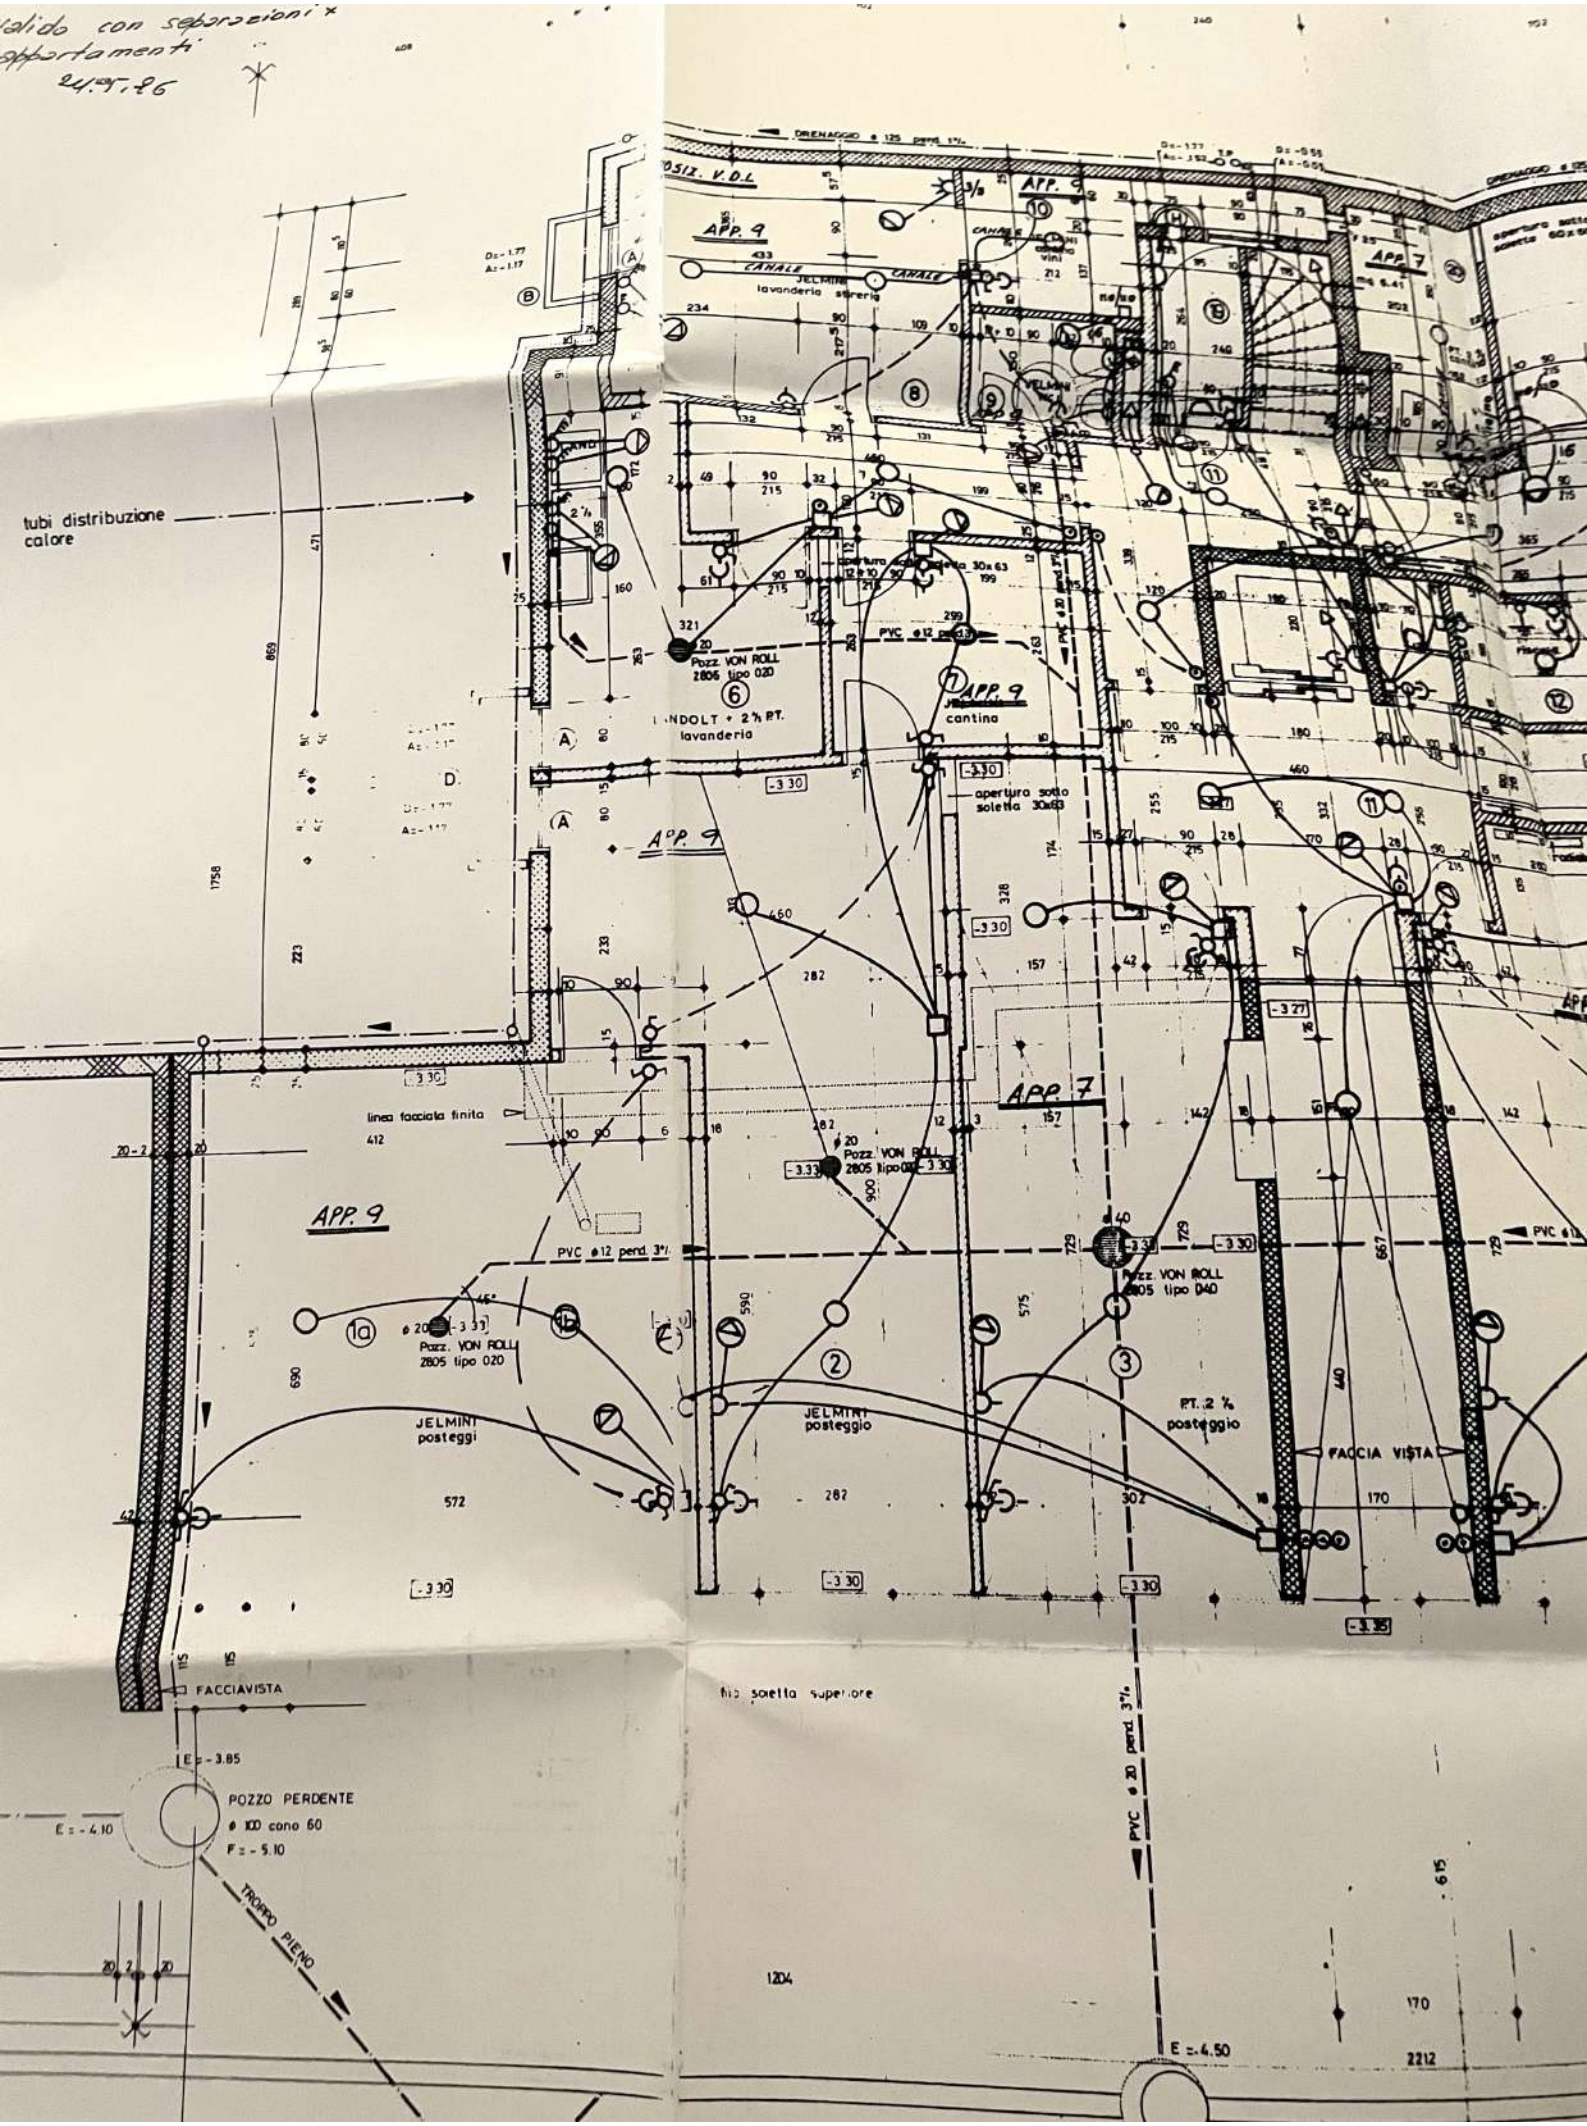

valido con separazioni x appartamenti
24.05.86
tubi distribuzione calore
APP. 9
APP. 7
cantina
lavanderia
JELMINI
lavanderia stireria
Pozz. VON ROLL 2805 tipo 020
Pozz. VON ROLL 2805 tipo 040
apertura sotto soletta 30x63
PVC ø12 pend. 3%
linea facciata finita
JELMINI posteggi
JELMINI posteggio
PT. 2 % posteggio
FACCIA VISTA
FACCIAVISTA
POZZO PERDENTE
ø 100 cono 60
TROPPO PIENO
fino soletta superiore
PVC ø 20 pend. 3%
E = - 3.85
E = - 4.10
E = - 5.10
E = - 4.50