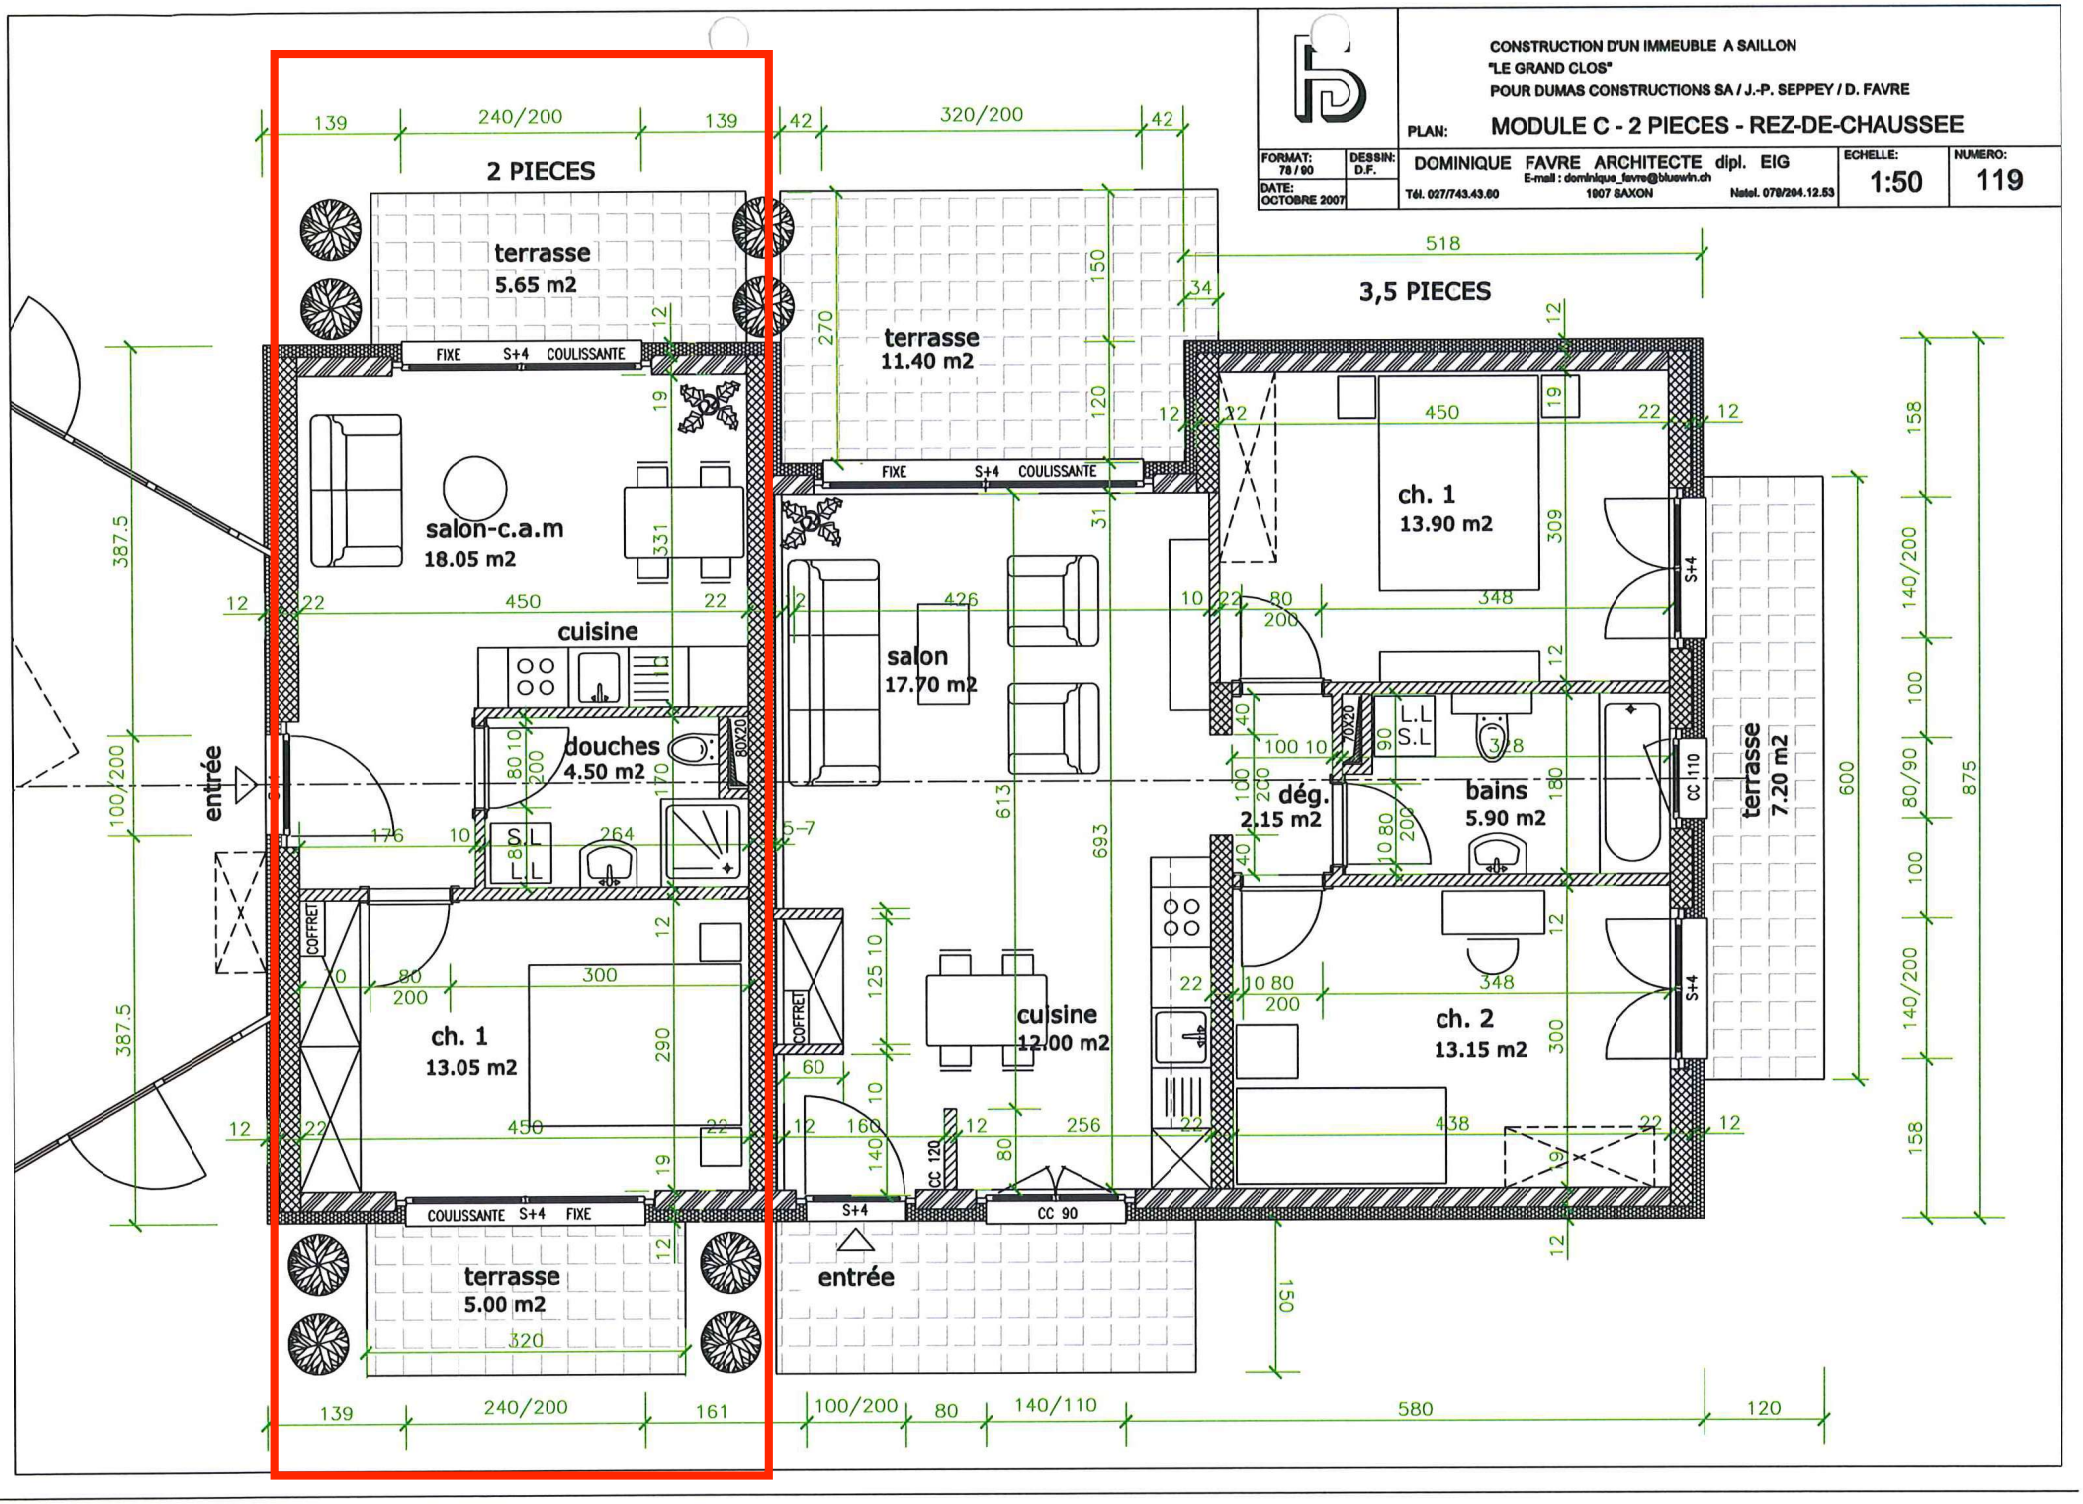

CONSTRUCTION D'UN IMMEUBLE A SAILLON
"LE GRAND CLOS"
POUR DUMAS CONSTRUCTIONS SA / J.-P. SEPPEY / D. FAVRE
PLAN: MODULE C - 2 PIECES - REZ-DE-CHAUSSEE
FORMAT: 78 / 90
DESSIN: D.F.
DATE: OCTOBRE 2007
DOMINIQUE FAVRE ARCHITECTE dipl. EIG
E-mail : dominique_favre@bluewin.ch
Tél. 027/743.43.60
1907 SAXON
Natel. 078/264.12.53
ECHELLE: 1:50
NUMERO: 119
2 PIECES
3,5 PIECES
terrasse 5.65 m2
terrasse 11.40 m2
terrasse 5.00 m2
terrasse 7.20 m2
salon-c.a.m 18.05 m2
cuisine
salon 17.70 m2
douches 4.50 m2
entrée
ch. 1 13.05 m2
cuisine 12.00 m2
entrée
ch. 1 13.90 m2
dég. 2.15 m2
bains 5.90 m2
ch. 2 13.15 m2
FIXE S+4 COULISSANTE
COULISSANTE S+4 FIXE
S+4
CC 90
CC 120
CC 110
COFFRET
80X20
70X20
L.L
S.L
518
387.5
875
600
139
240/200
42
320/200
161
100/200
80
140/110
580
120