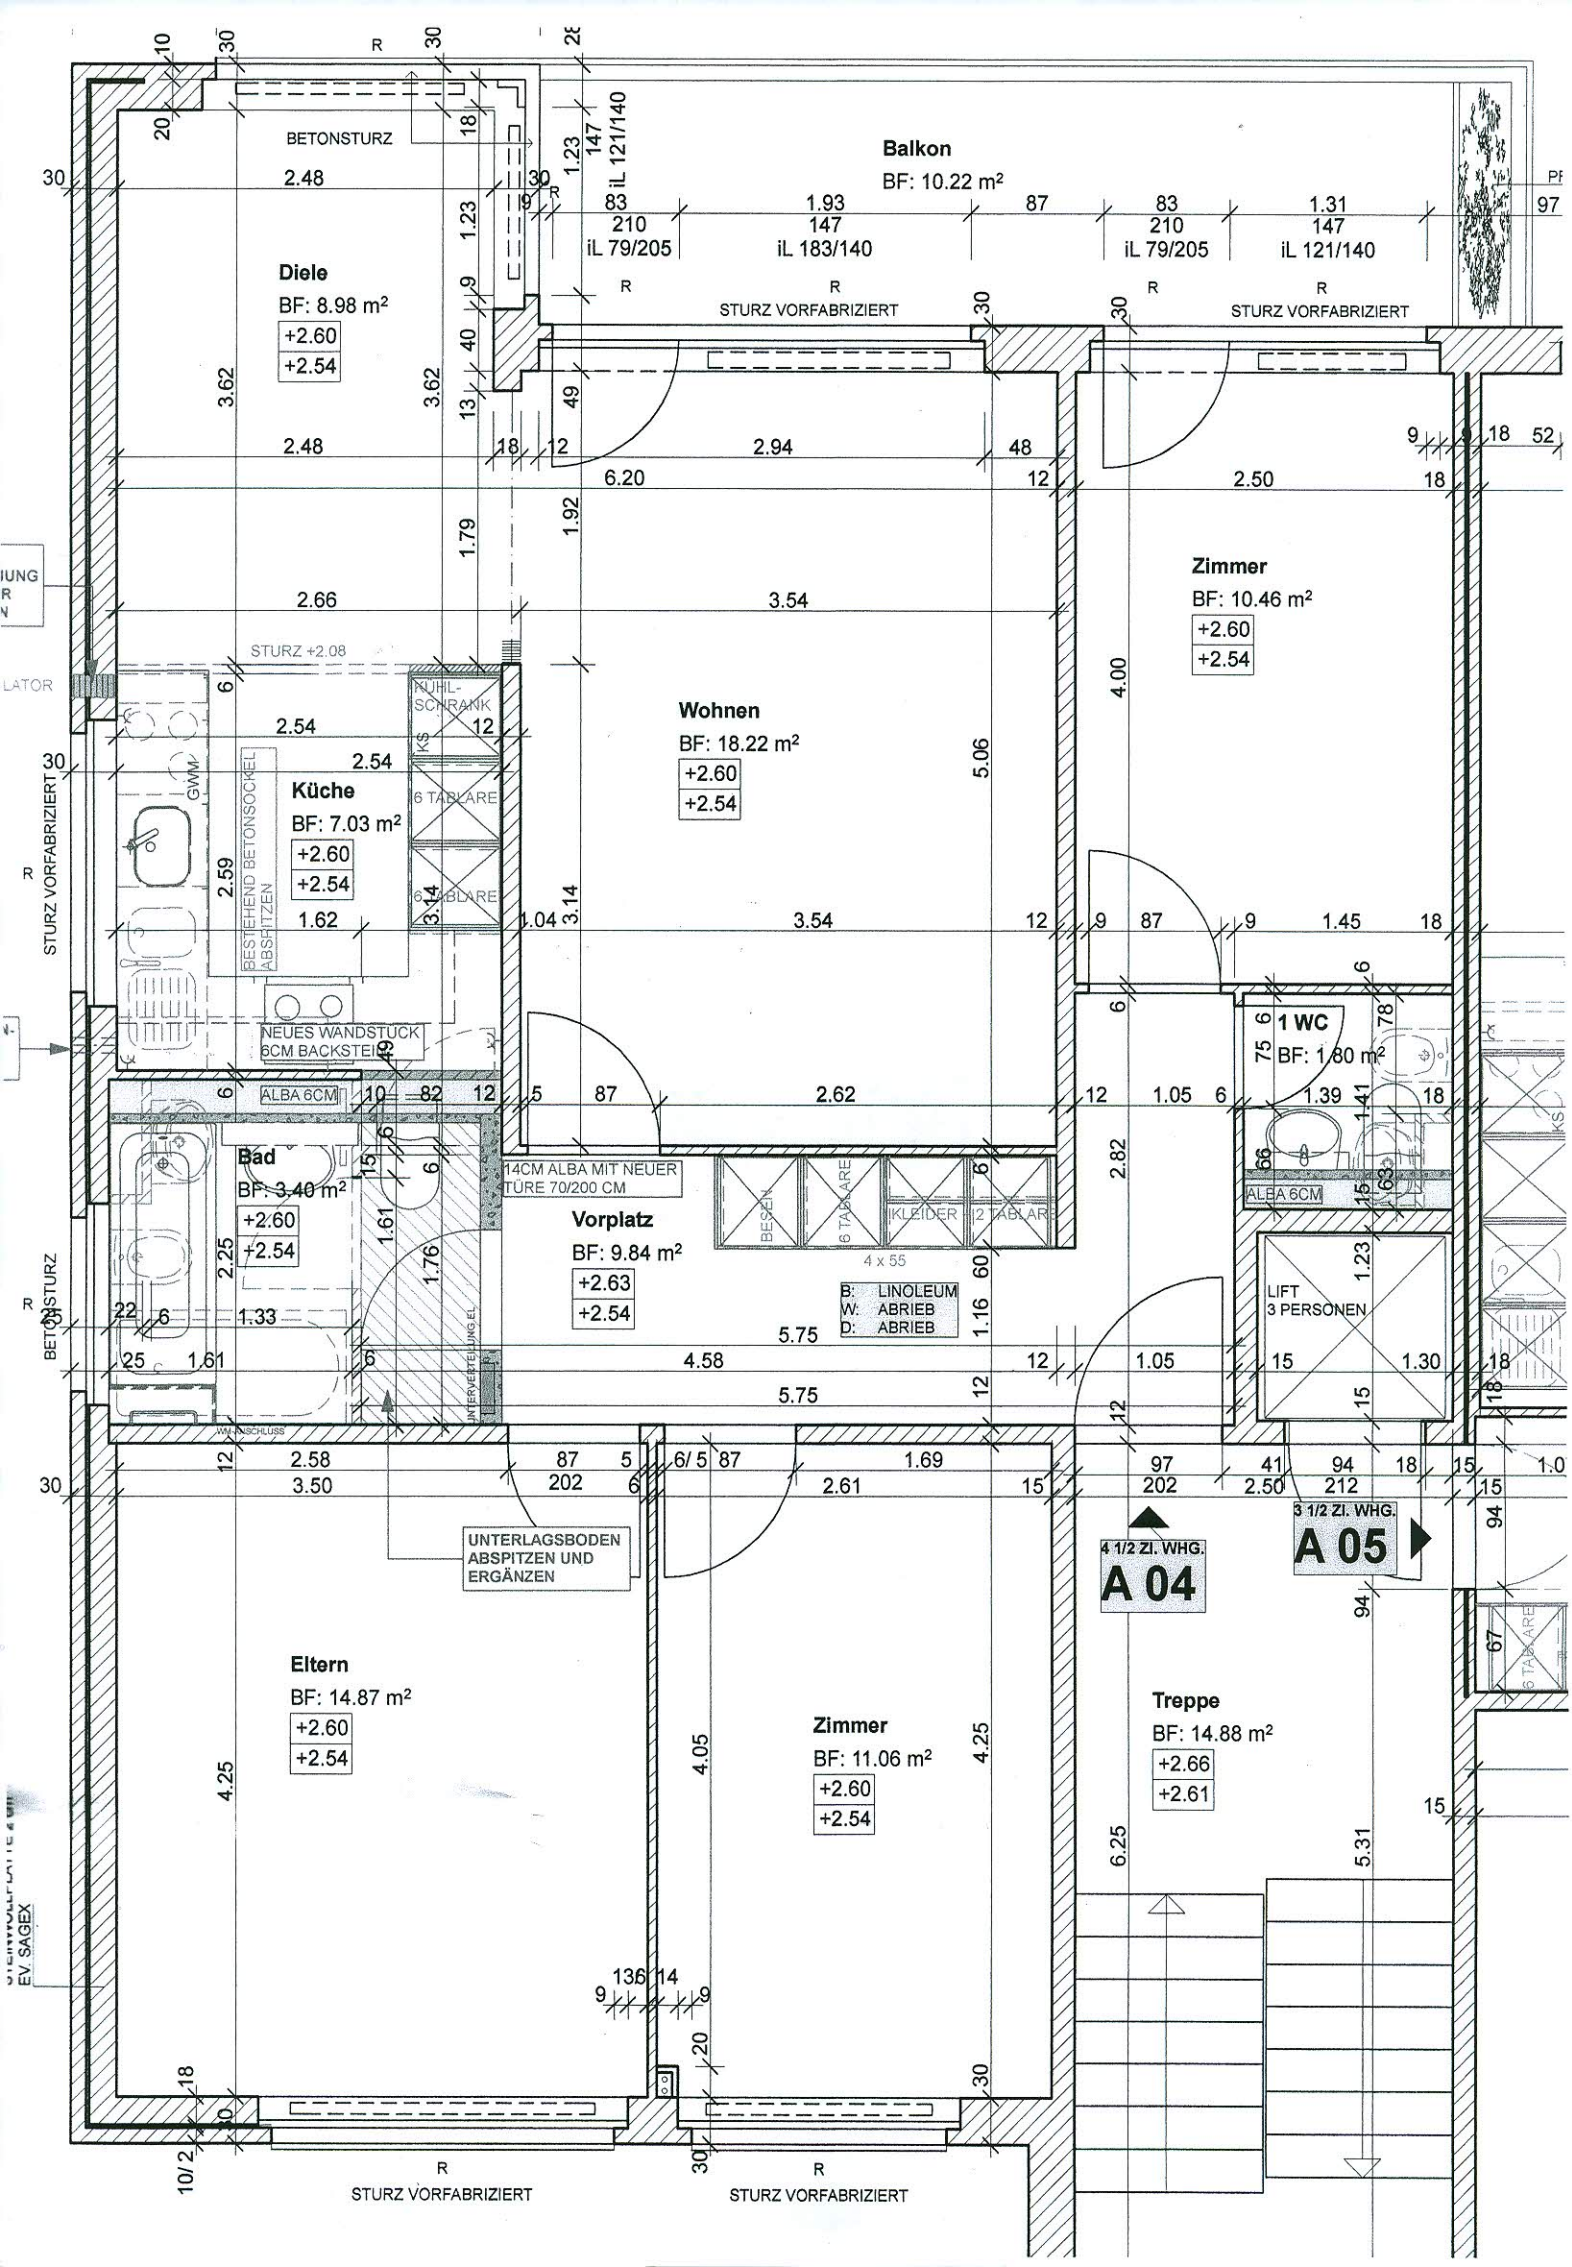

Balkon
BF: 10.22 m²
Diele
BF: 8.98 m²
+2.60
+2.54
Wohnen
BF: 18.22 m²
+2.60
+2.54
Zimmer
BF: 10.46 m²
+2.60
+2.54
Küche
BF: 7.03 m²
+2.60
+2.54
Bad
BF: 3.40 m²
+2.60
+2.54
Vorplatz
BF: 9.84 m²
+2.63
+2.54
1 WC
BF: 1.80 m²
Eltern
BF: 14.87 m²
+2.60
+2.54
Zimmer
BF: 11.06 m²
+2.60
+2.54
Treppe
BF: 14.88 m²
+2.66
+2.61
LIFT
3 PERSONEN
4 1/2 ZI. WHG.
A 04
3 1/2 ZI. WHG.
A 05
BETONSTURZ
STURZ VORFABRIZIERT
STURZ +2.08
KÜHL-SCHRANK
6 TABLARE
BESTEHEND BETONSOCKEL ABSPITZEN
NEUES WANDSTUCK 6CM BACKSTEIN
ALBA 6CM
14CM ALBA MIT NEUER TÜRE 70/200 CM
BESEN
IKLEIDER
2 TABLARE
4 x 55
B: LINOLEUM
W: ABRIEB
D: ABRIEB
UNTERLAGSBODEN ABSPITZEN UND ERGÄNZEN
EV. SAGEX