Castello

COMUNE DI BRIONE VERZASCA

1 : 500


A NORMA DI LEGGE O
RIPRODUZIONE È VIET

PROPR. SIG. RUSCONI V. 6672 GORDEVIO
EDIFICIO ESIST. AL MAPP. 340 BRIONE V.
PLANIMETRIA 1 : 500

2 1 GEN. 1986

CLAUDIO TERR
ING. GEOM. PA
6598 GORD

PROPR. SIG. RUSCONI VALERIO 6672 GORDEVIO
EDIFICIO ESISTENTE AL MAPP. NO. 340 6661 BRIONE V.
PIANTE PT - 1° P 1 : 50 il proprietario :

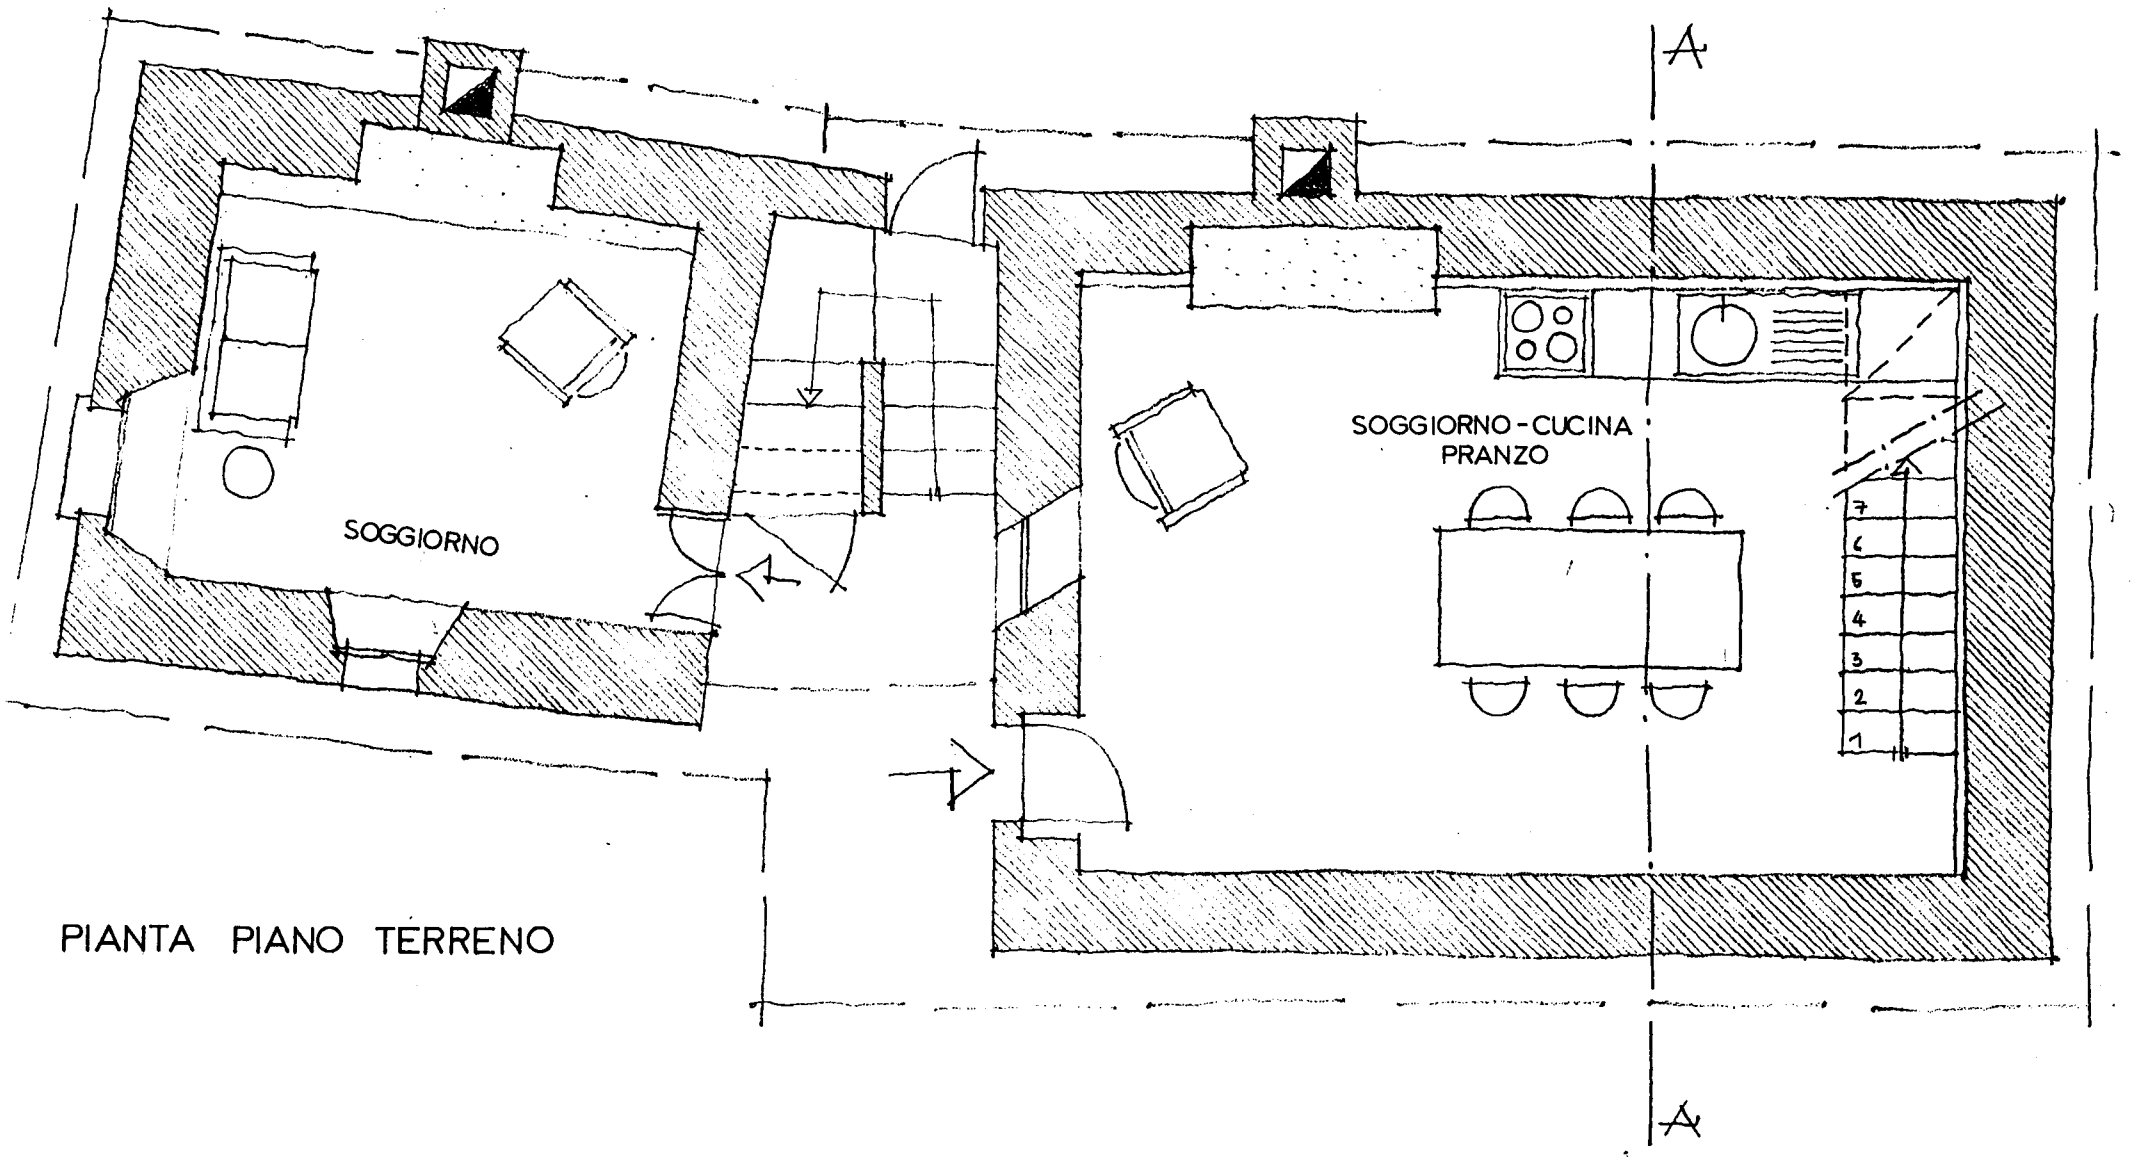


PIANTA PIANO TERRENO

○ esistente

○ nuovo

demolizione

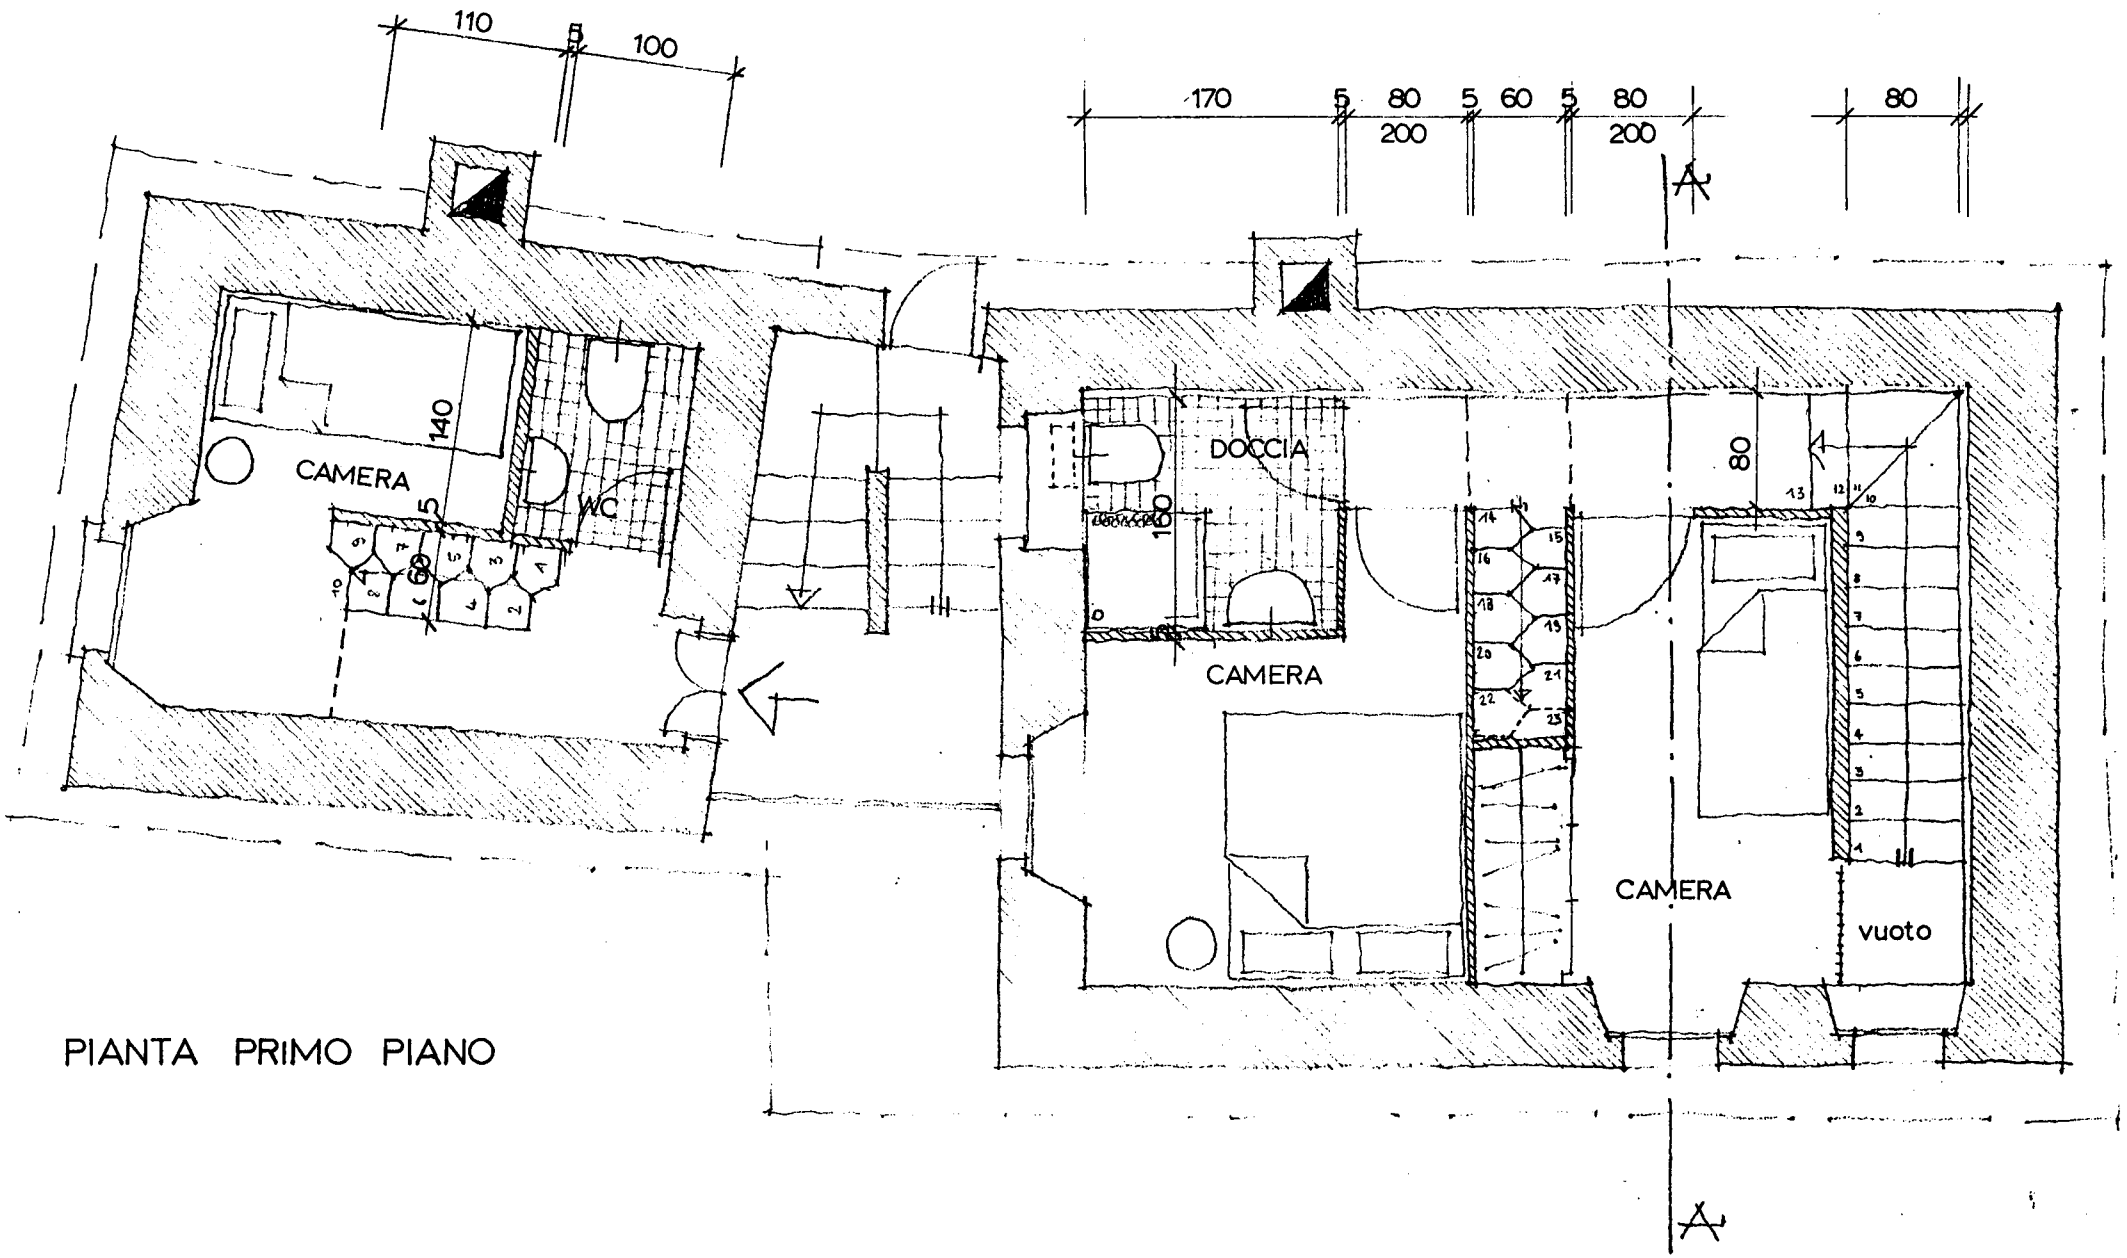

PIANTA PRIMO PIANO