
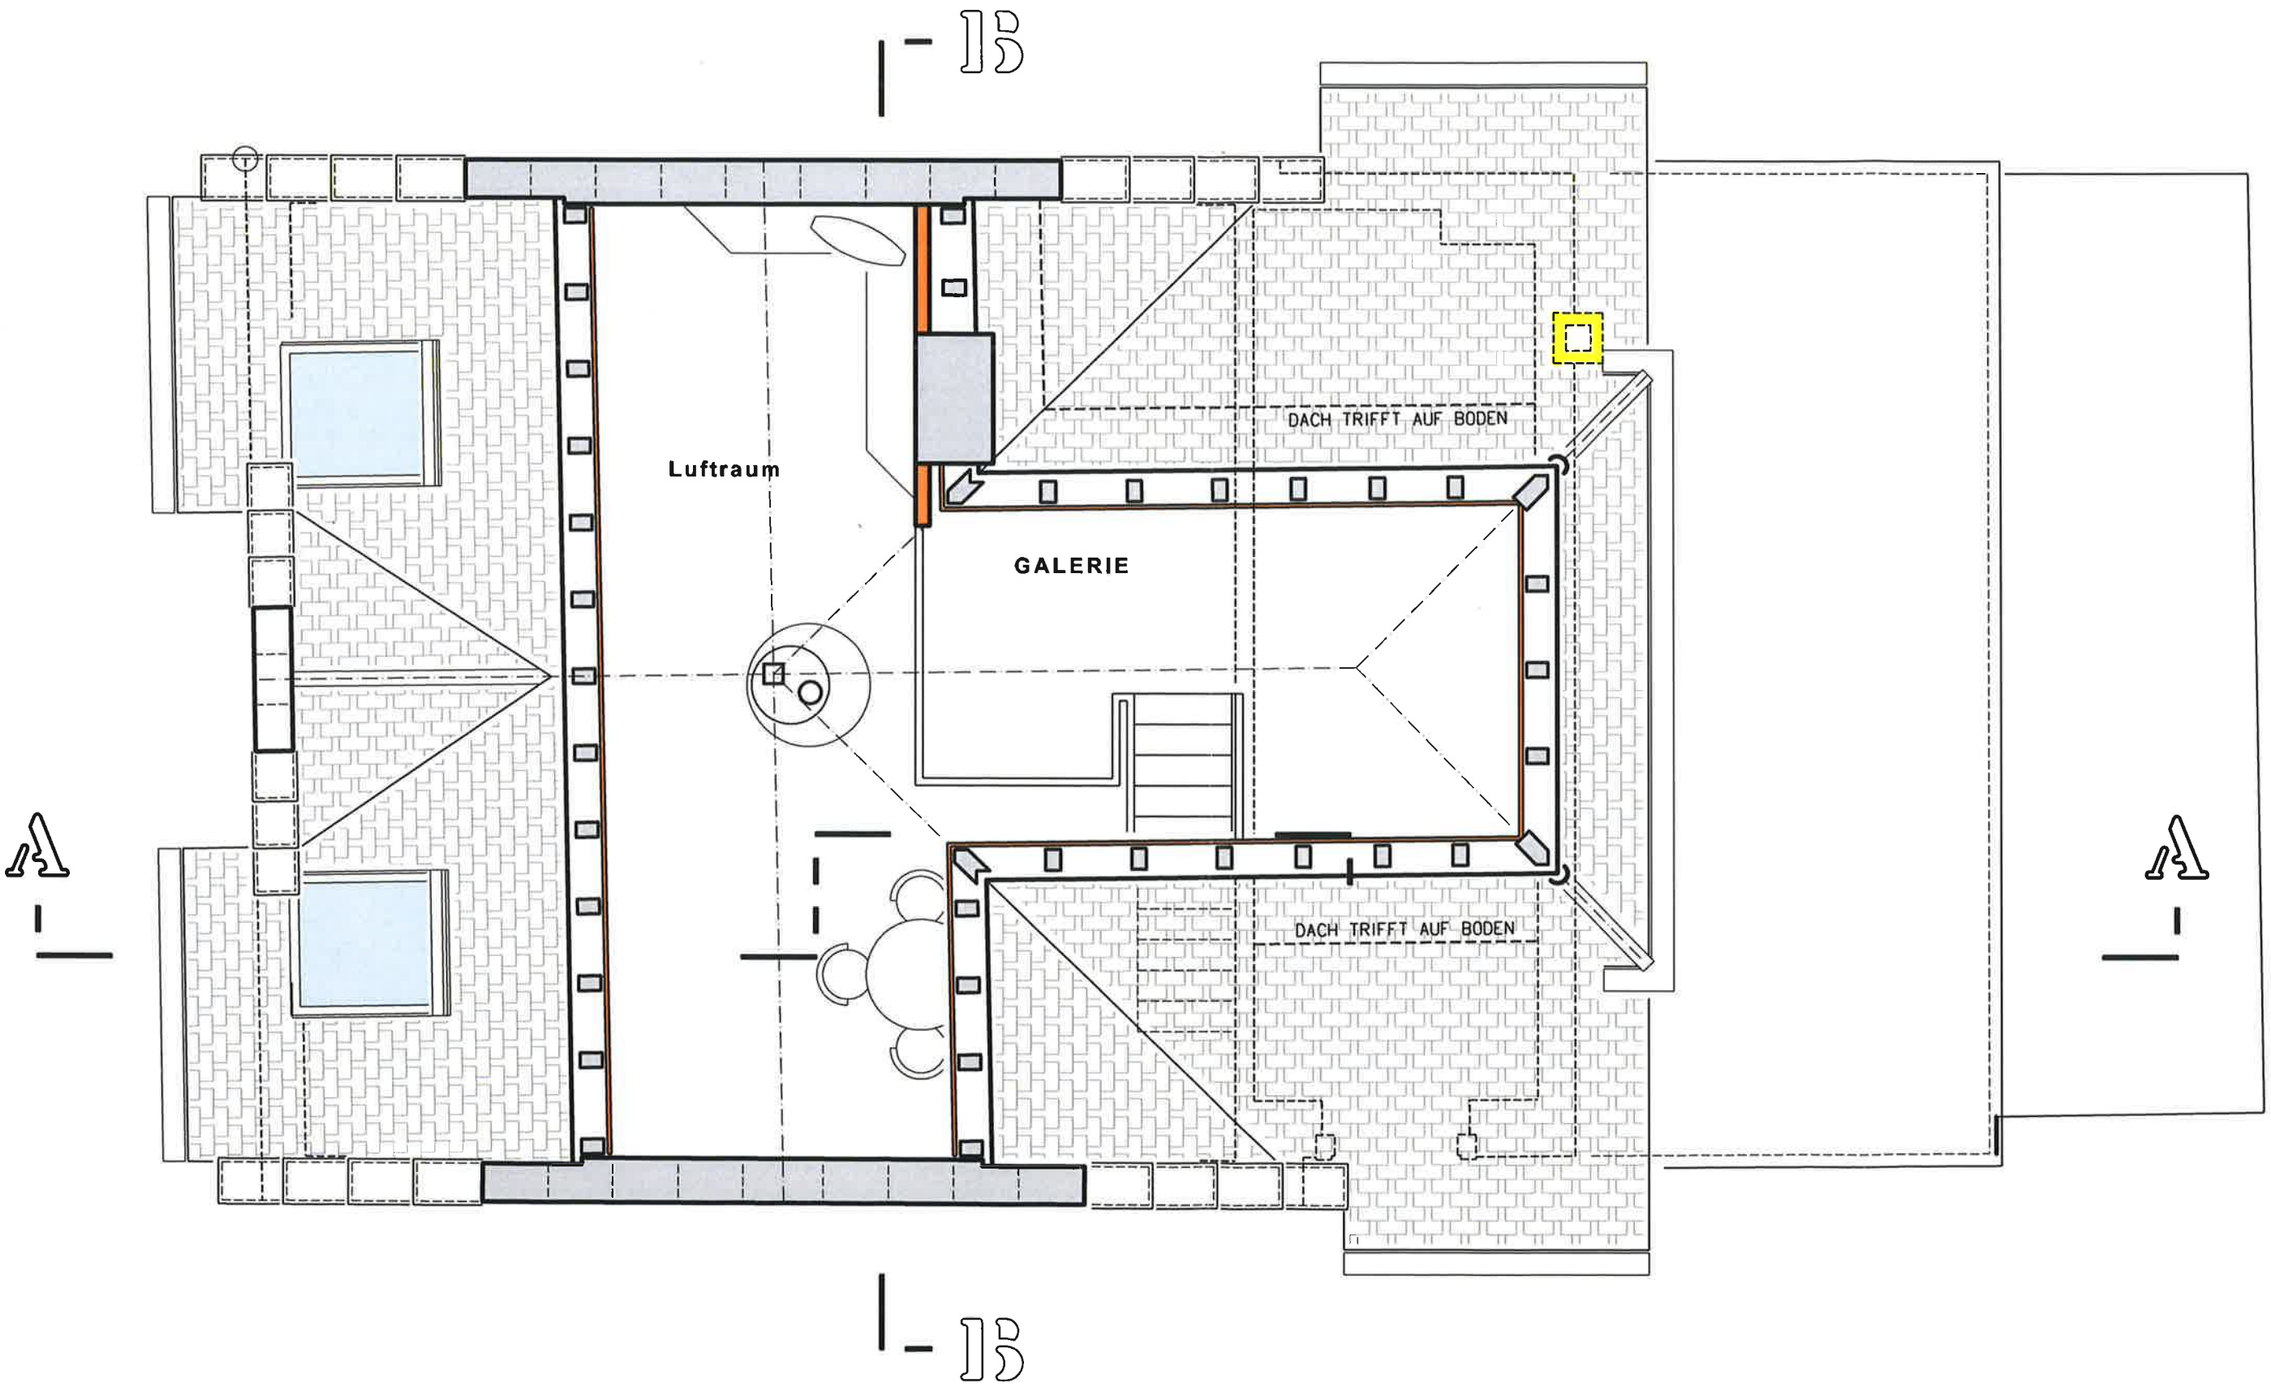


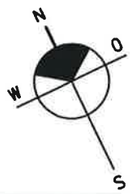

LEGENDE

BESTEHEND

NEU

ABBRUCH

UMBAU HAUS LAEGERNSTRASSE 5
AUF PARZELLEN 1320 + 2848 5400 BADEN

BAUHERRSCHAFT : WETTER IMMOBILIEN AG THEATERPLATZ 8 5400 BADEN

GALERIE - ESTRICH MST 1:50

50-06 15.12.10 J.B./A.G.

WETTER
INDUSTRIE - + GEWERBEBAU AG
LANDSTRASSE 3 5453 BUSSLINGEN
TELEFON 056 / 485 86 00
TELEFAX 056 / 485 87 20