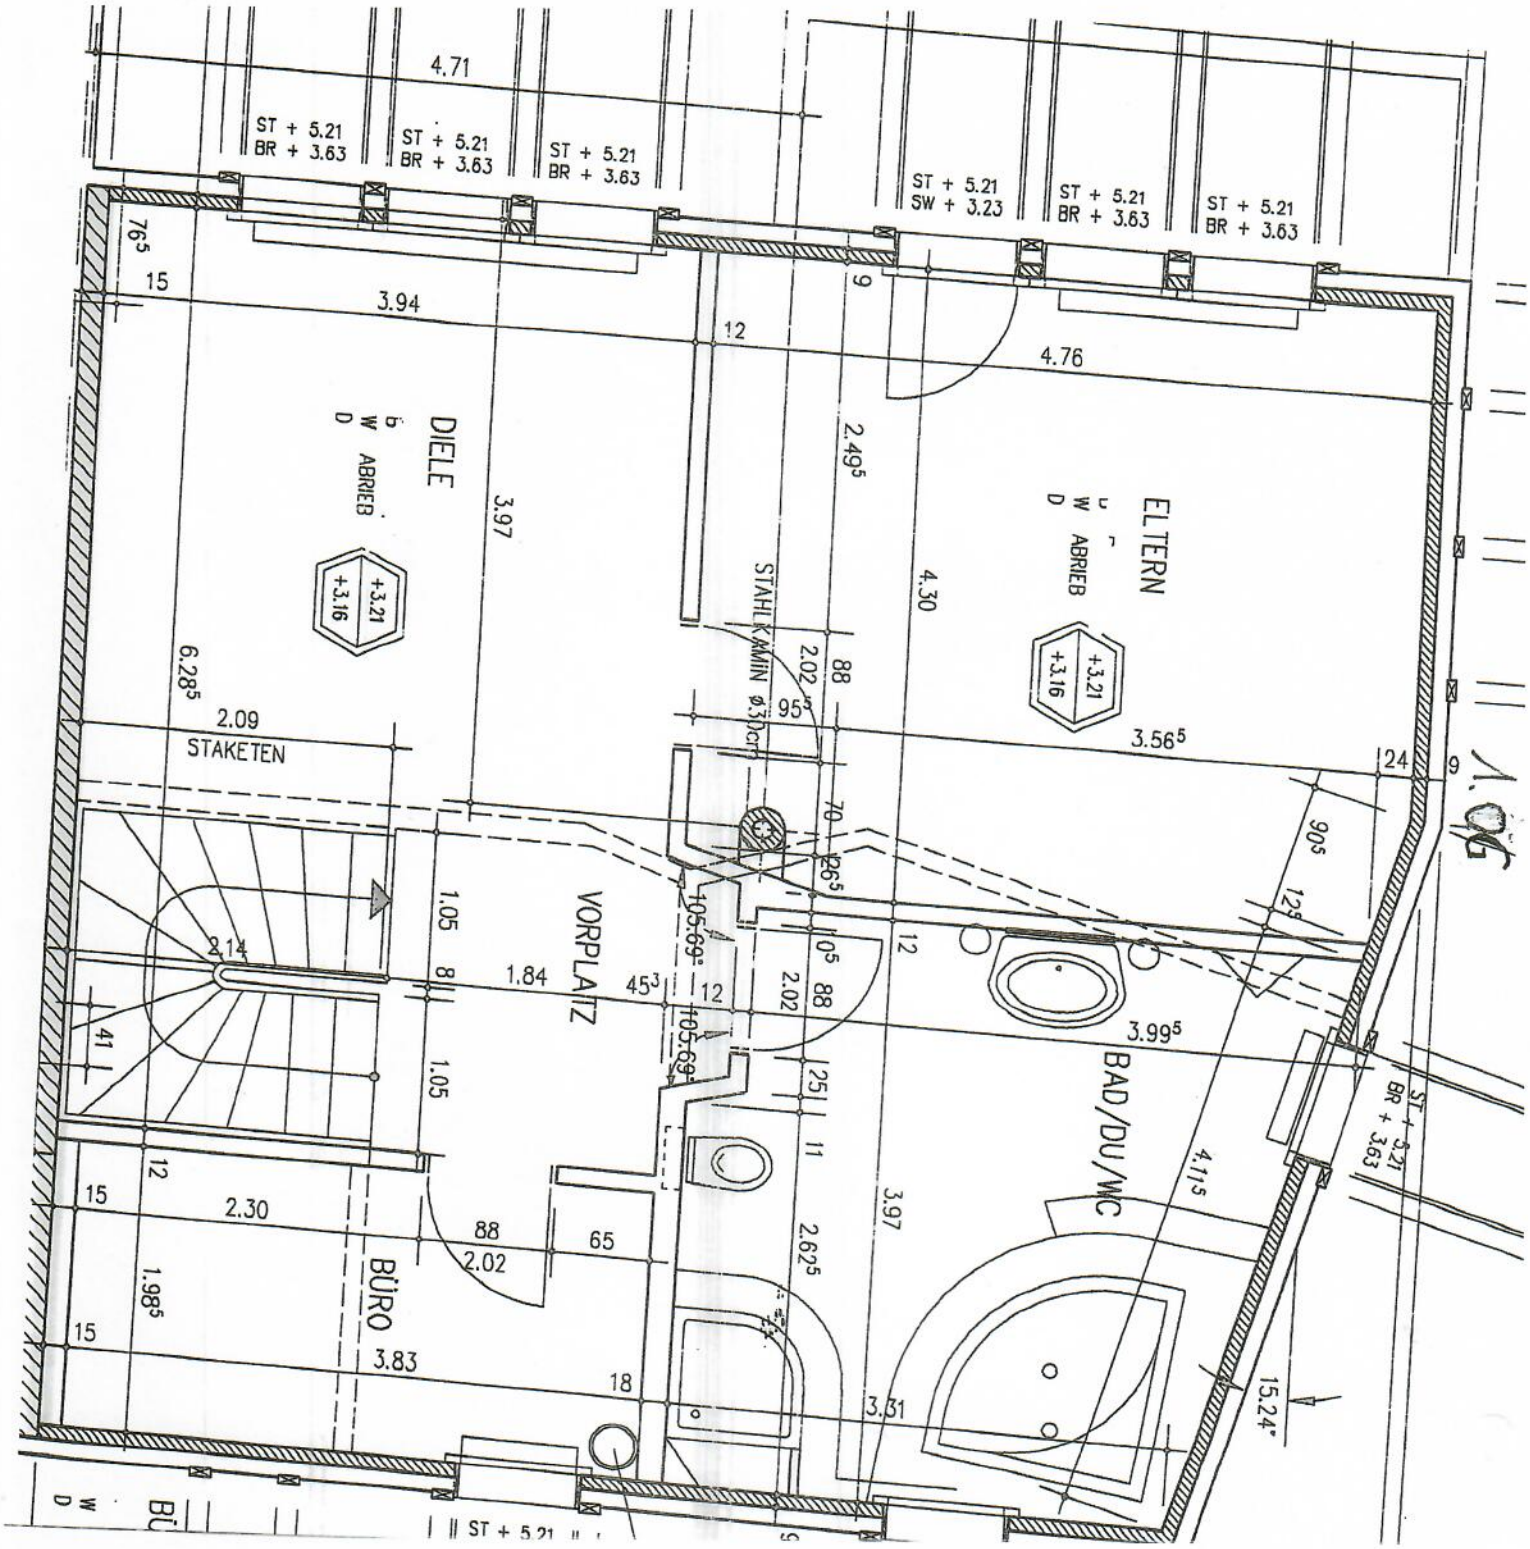

4.71
ST + 5.21
BR + 3.63
ST + 5.21
BR + 3.63
ST + 5.21
BR + 3.63
ST + 5.21
SW + 3.23
ST + 5.21
BR + 3.63
ST + 5.21
BR + 3.63
76⁵
15
3.94
12
4.76
9
DIELE
3.97
2.49⁵
4.30
ELTERN
ABRIEB
+3.21
+3.16
STAHLKAMIN ø30cm
2.02
88
95
6.28⁵
2.09
STAKETEN
3.56⁵
24
9
70
26⁵
90⁵
12⁹
1.05
VORPLATZ
105.69
105.69
2.14
8
1.84
45³
12
2.02
88
12
3.99⁵
BAD/DU/WC
41
1.05
25
11
4.11⁵
ST + 5.21
BR + 3.63
12
15
2.30
88
2.02
65
2.62⁵
3.97
1.98⁵
BÜRO
15
3.83
18
3.31
15.24°
ST + 5.21