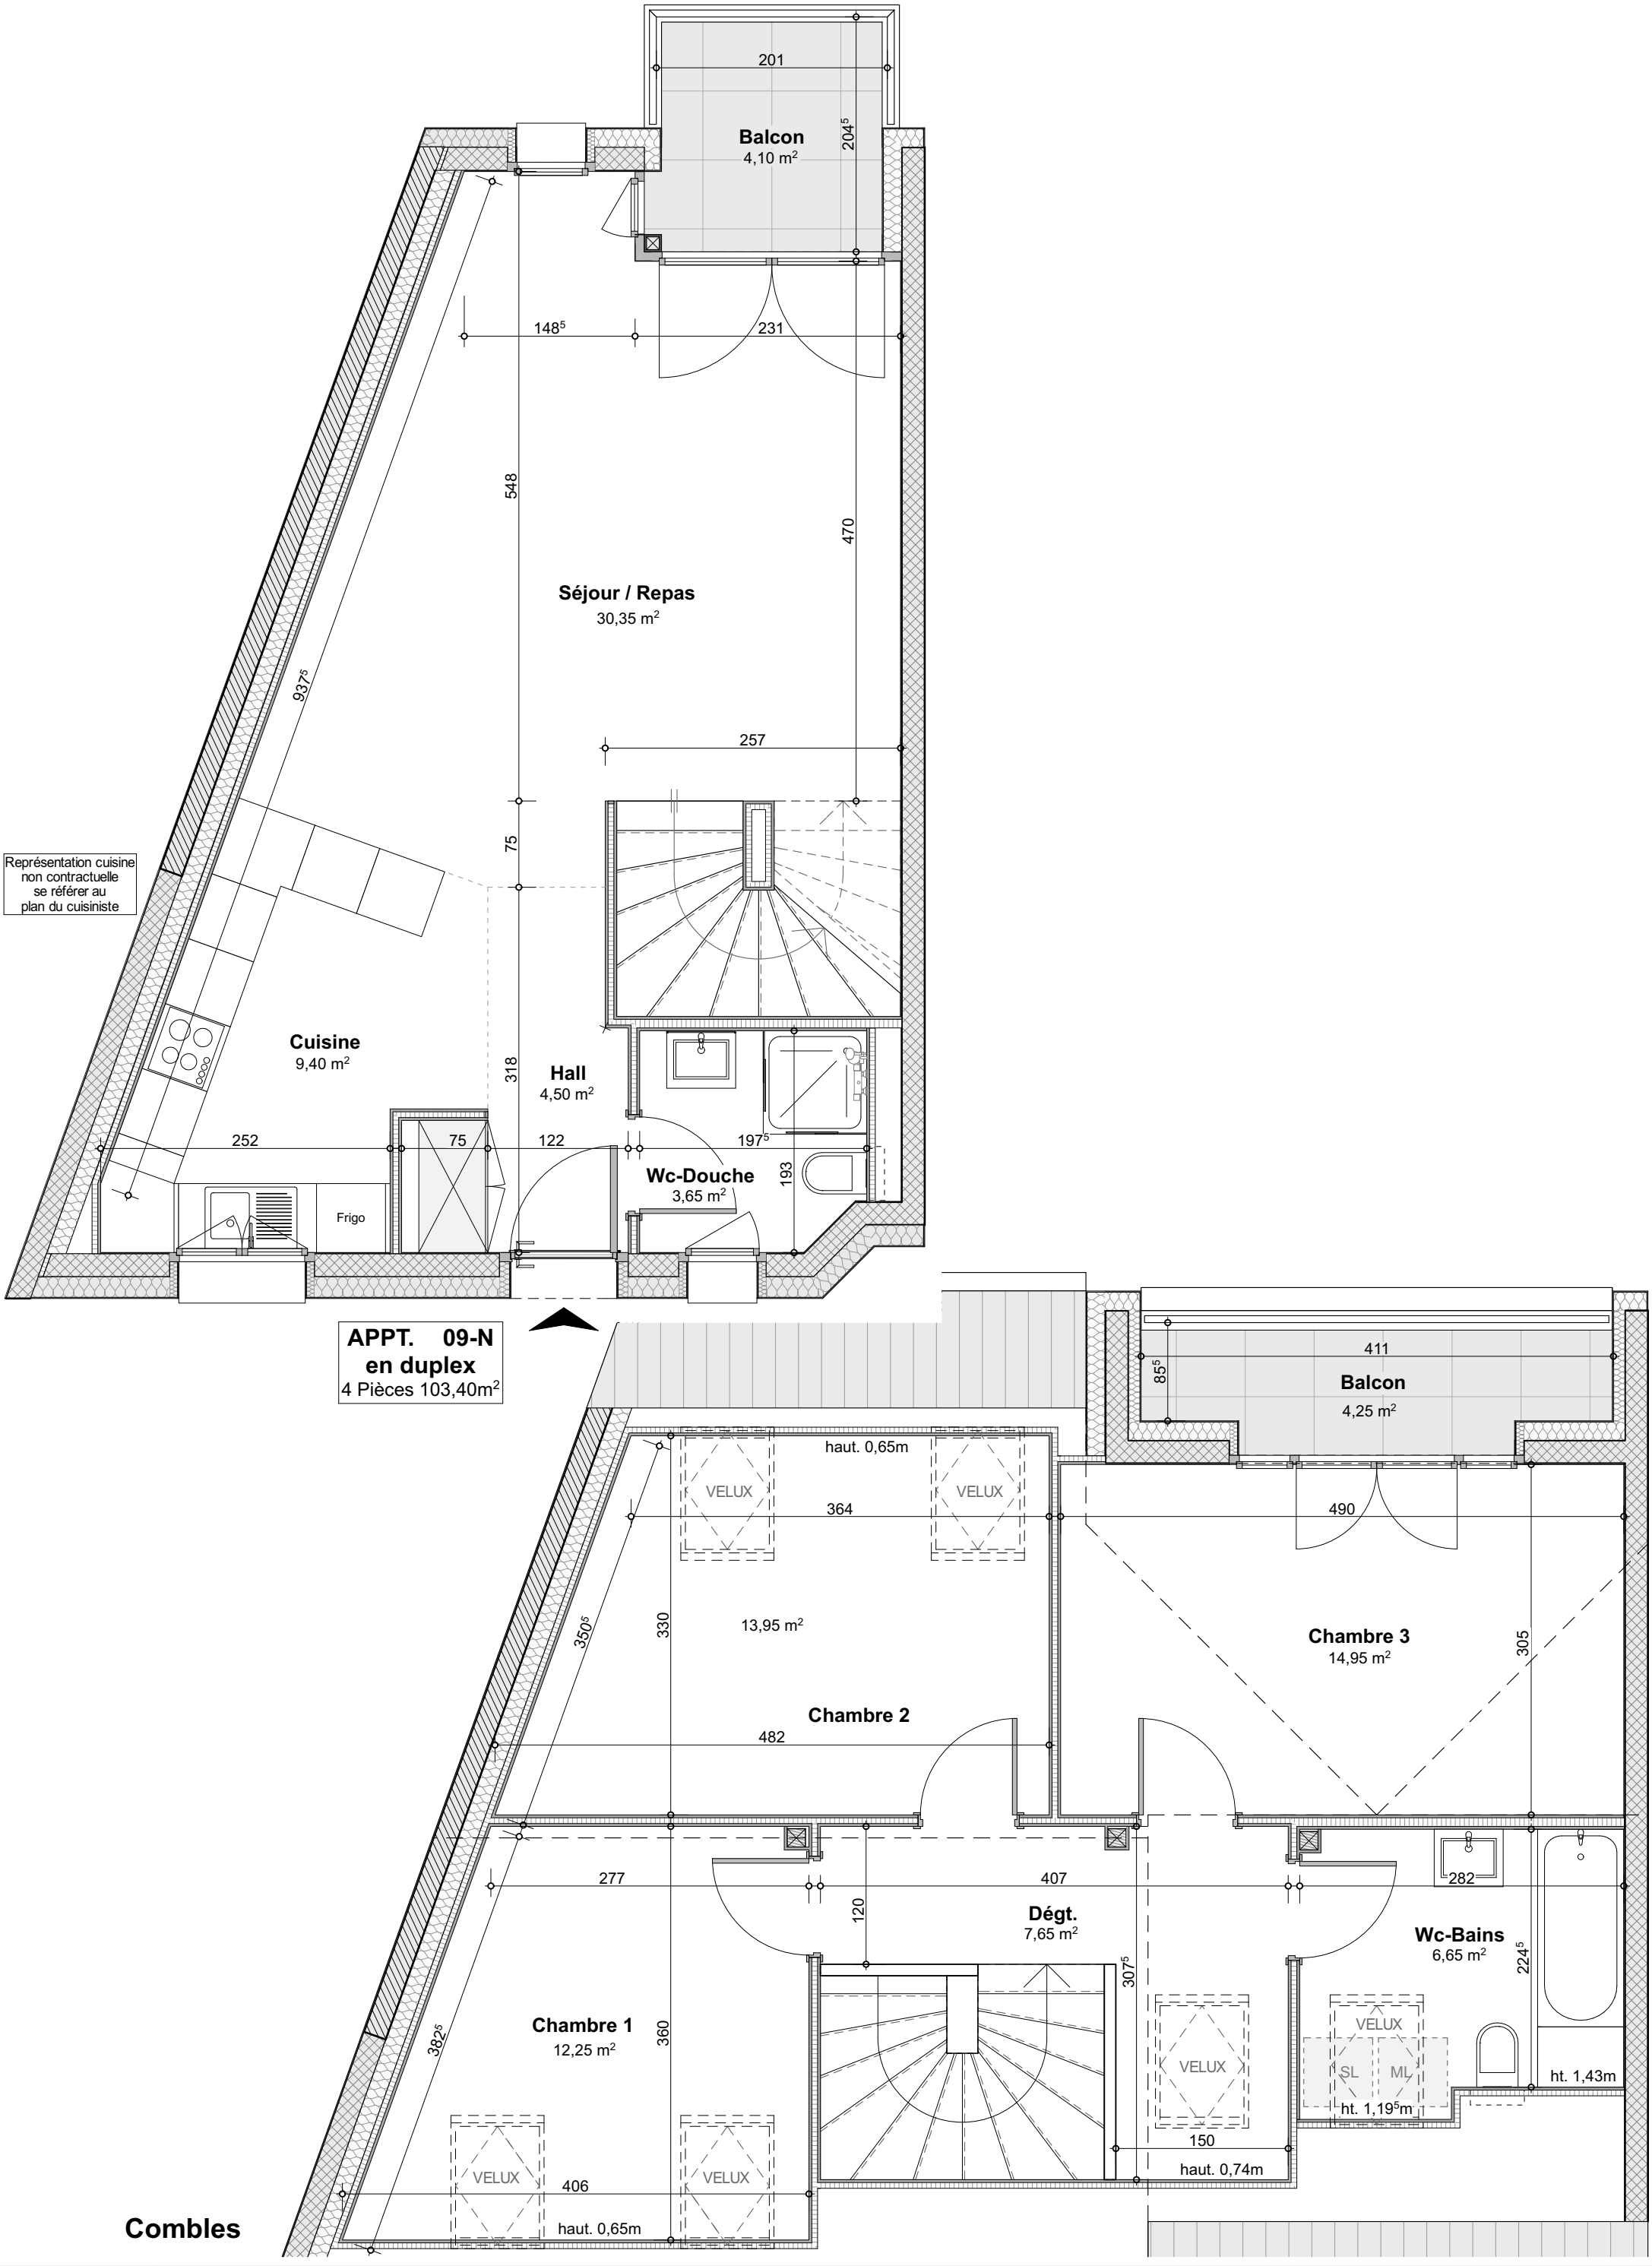


CPVAL
ENTREPRISE GENERALE DE CONSTRUCTION
CHEMIN CHATEAU-BLOCH 11 / CP 133 CH-1211 GENEVE
Tél: + 41 22 807 33 22 Fax: + 41 22 807 33 21

"Résidence du Château"
Route du Château
Commune de Monthey

2ème Etage - 4 pièces duplex
N° APPARTEMENT : **09-N**

DATE : 13.04.2018
ECHELLE : 1:50ème