

Immeuble Horizon, 4ème étage + mansarde


appartement 15 - duplex
103.00 m2 + mansarde 59.68 m2 = 162.68 m2

appartement 14 - duplex
60.00 m2 + mansarde 49.06 m2 = 109.06 m2

appartement 13 - duplex
103.00 m2 + mansarde 61.71 m2 = 164.71 m2

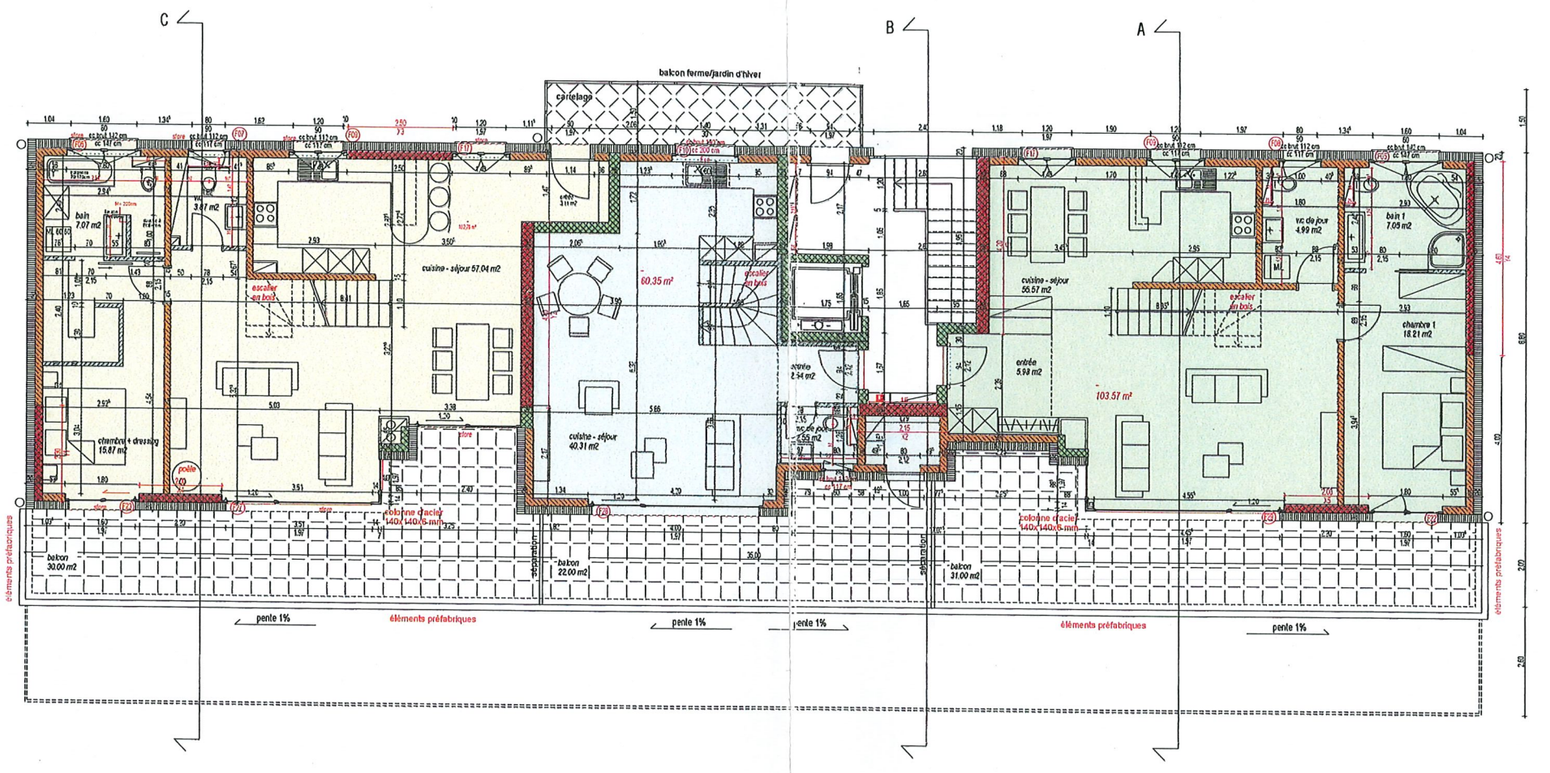

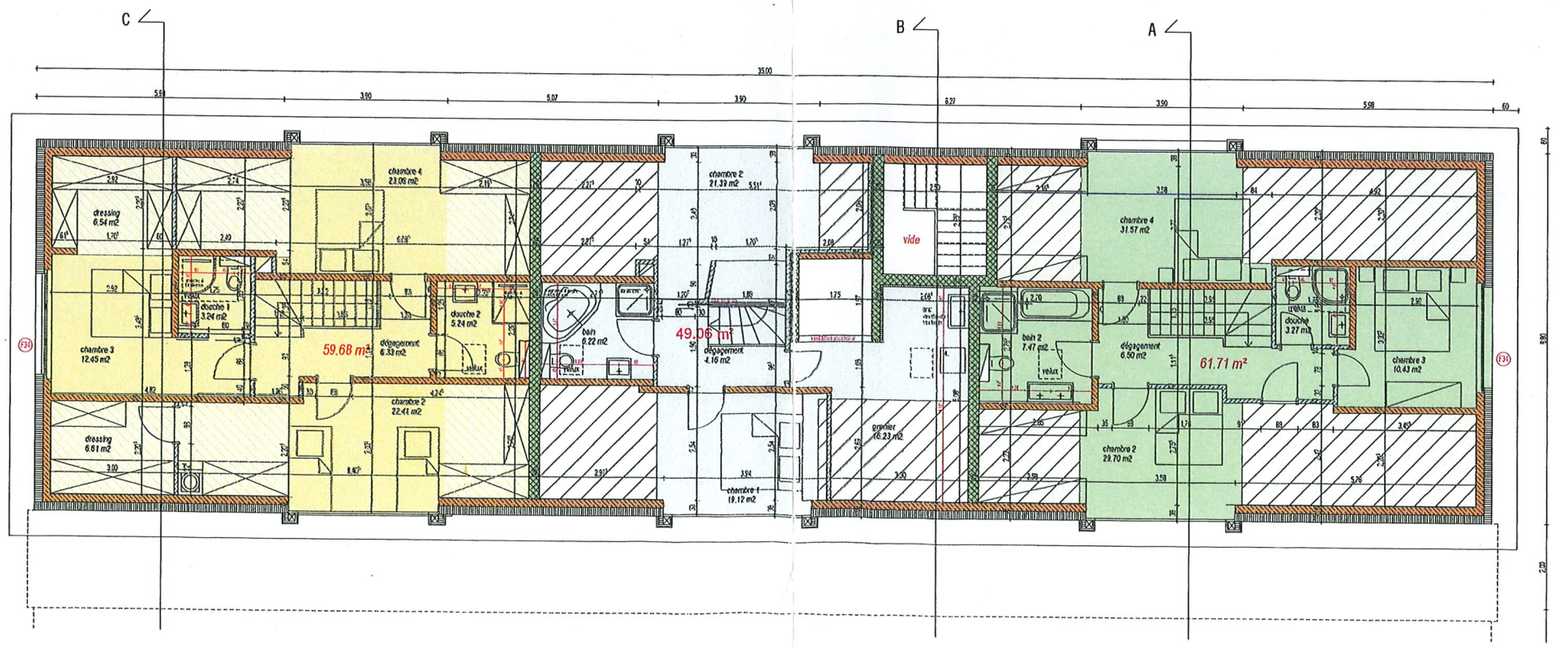

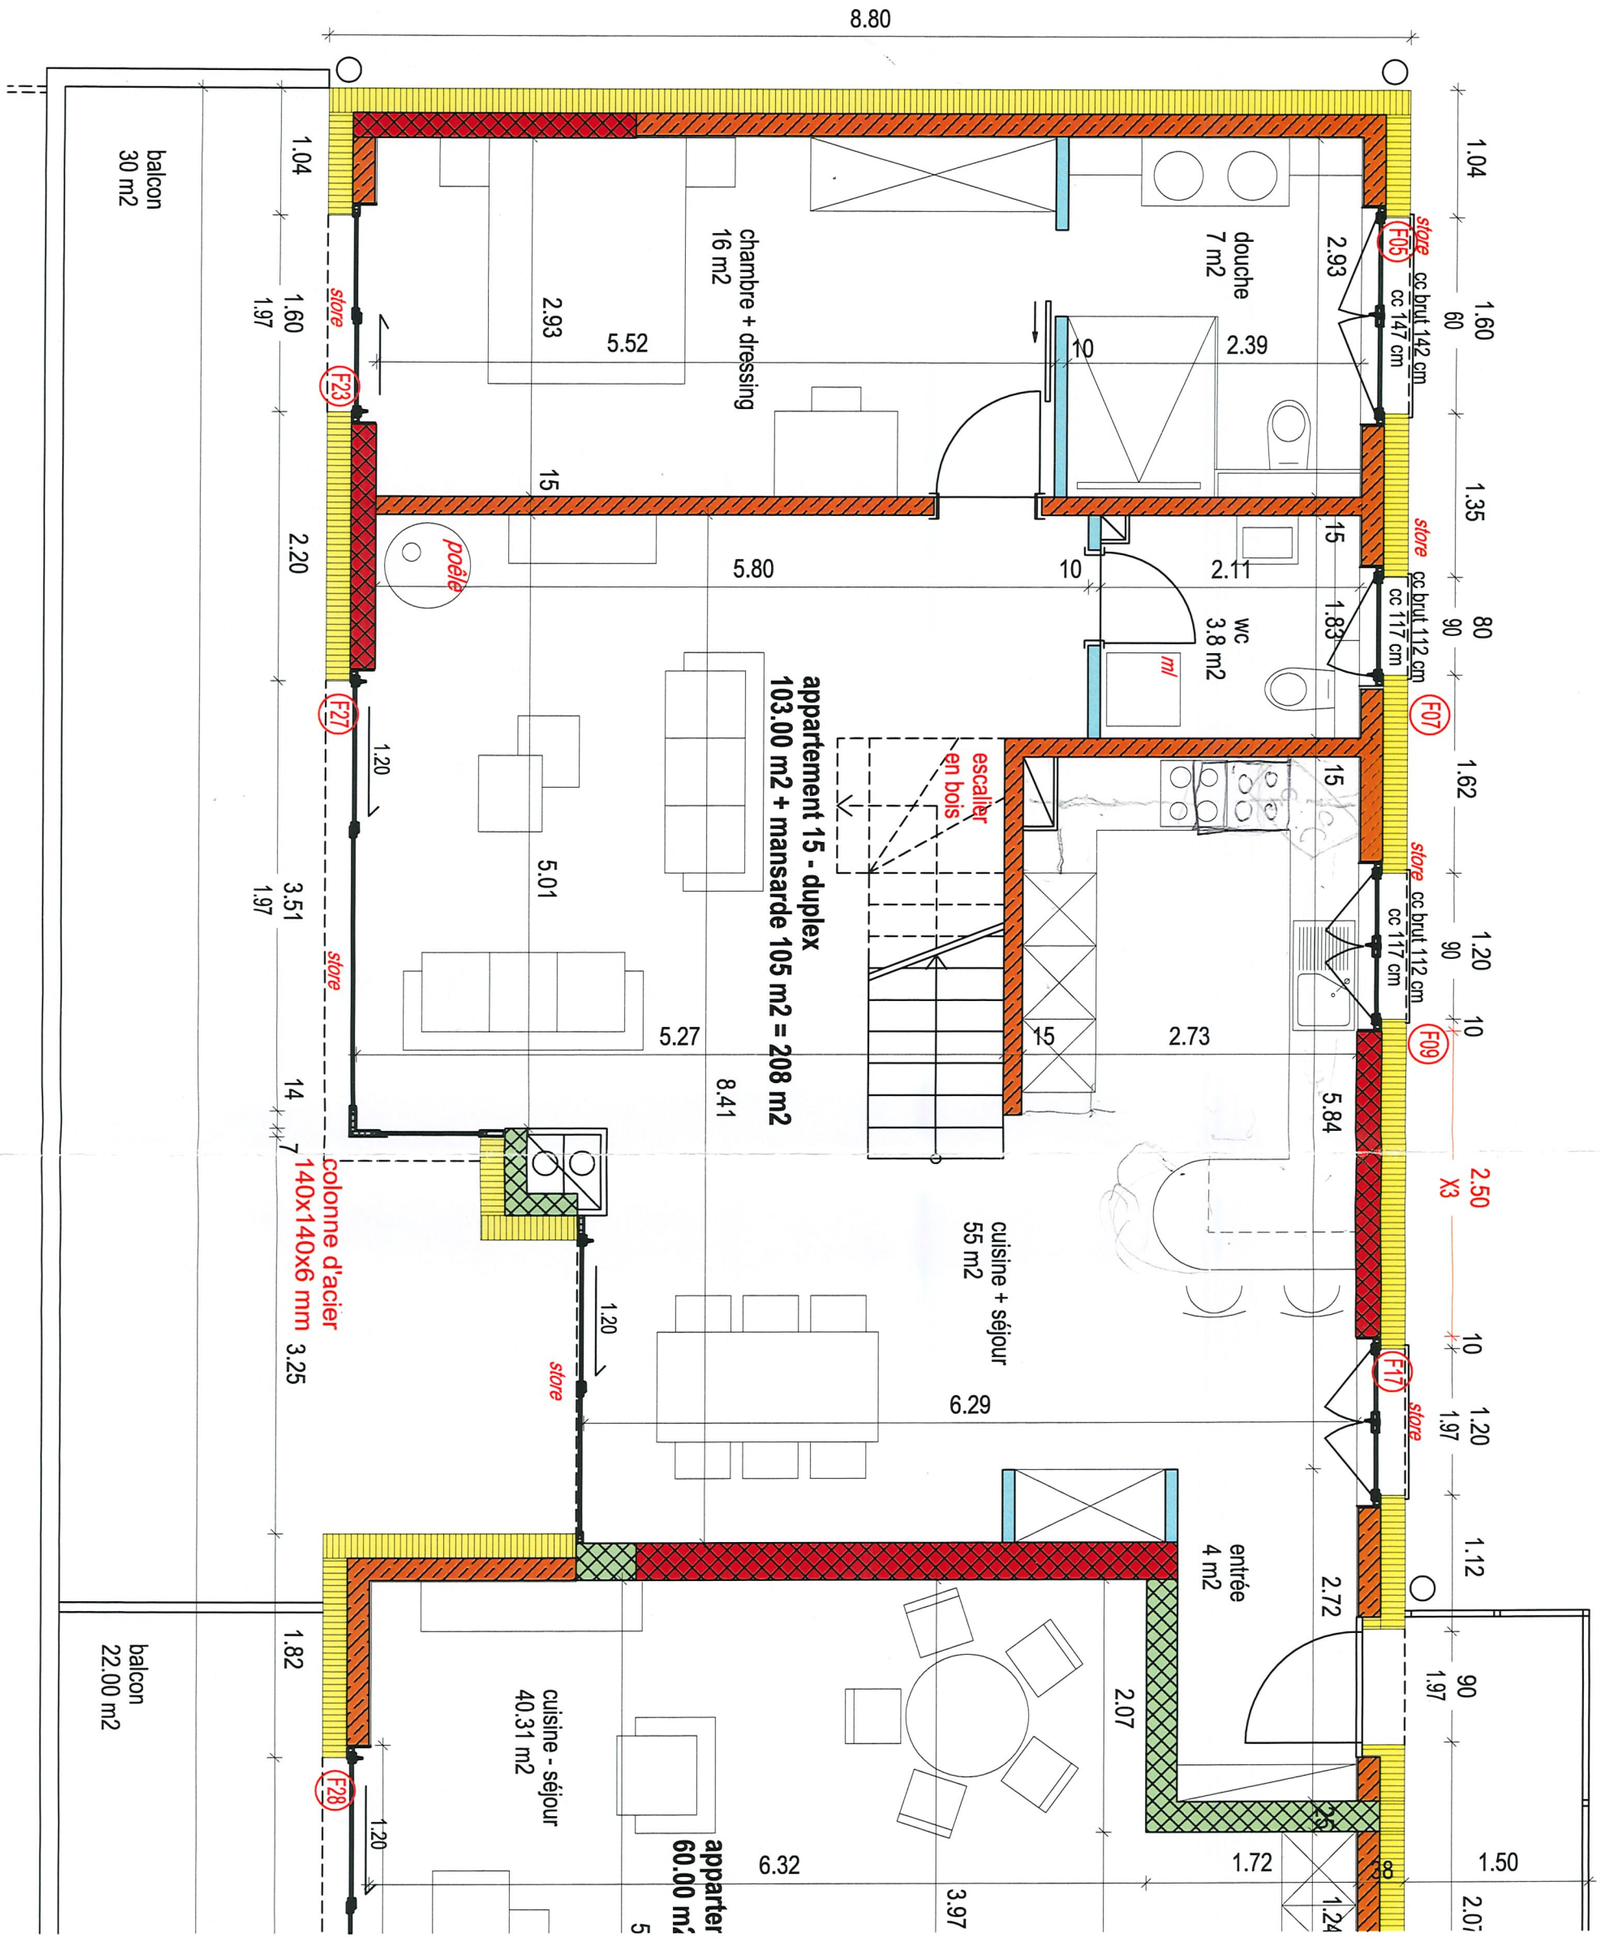

date et signature pour accord

Nendaz Anne-Marie et Joël

atelier d'architecture 1991 salins
grégoire baechler architecte hes/uts
tél. +41(0)27 2075060 fax +41(0)27 2075061
gregoire.baechler@gbaechler.ch

dernière mise à jour :
22.10.2014


15(2)

objet
Immeuble "Horizon"

maître de l'oeuvre
Immobilien Stehlin & André Sierro SA

plan
Appartement 15 - niveau 4

plan n°	12
dessin	cc
format	a3
date	24.09.2012
échelle	1:50

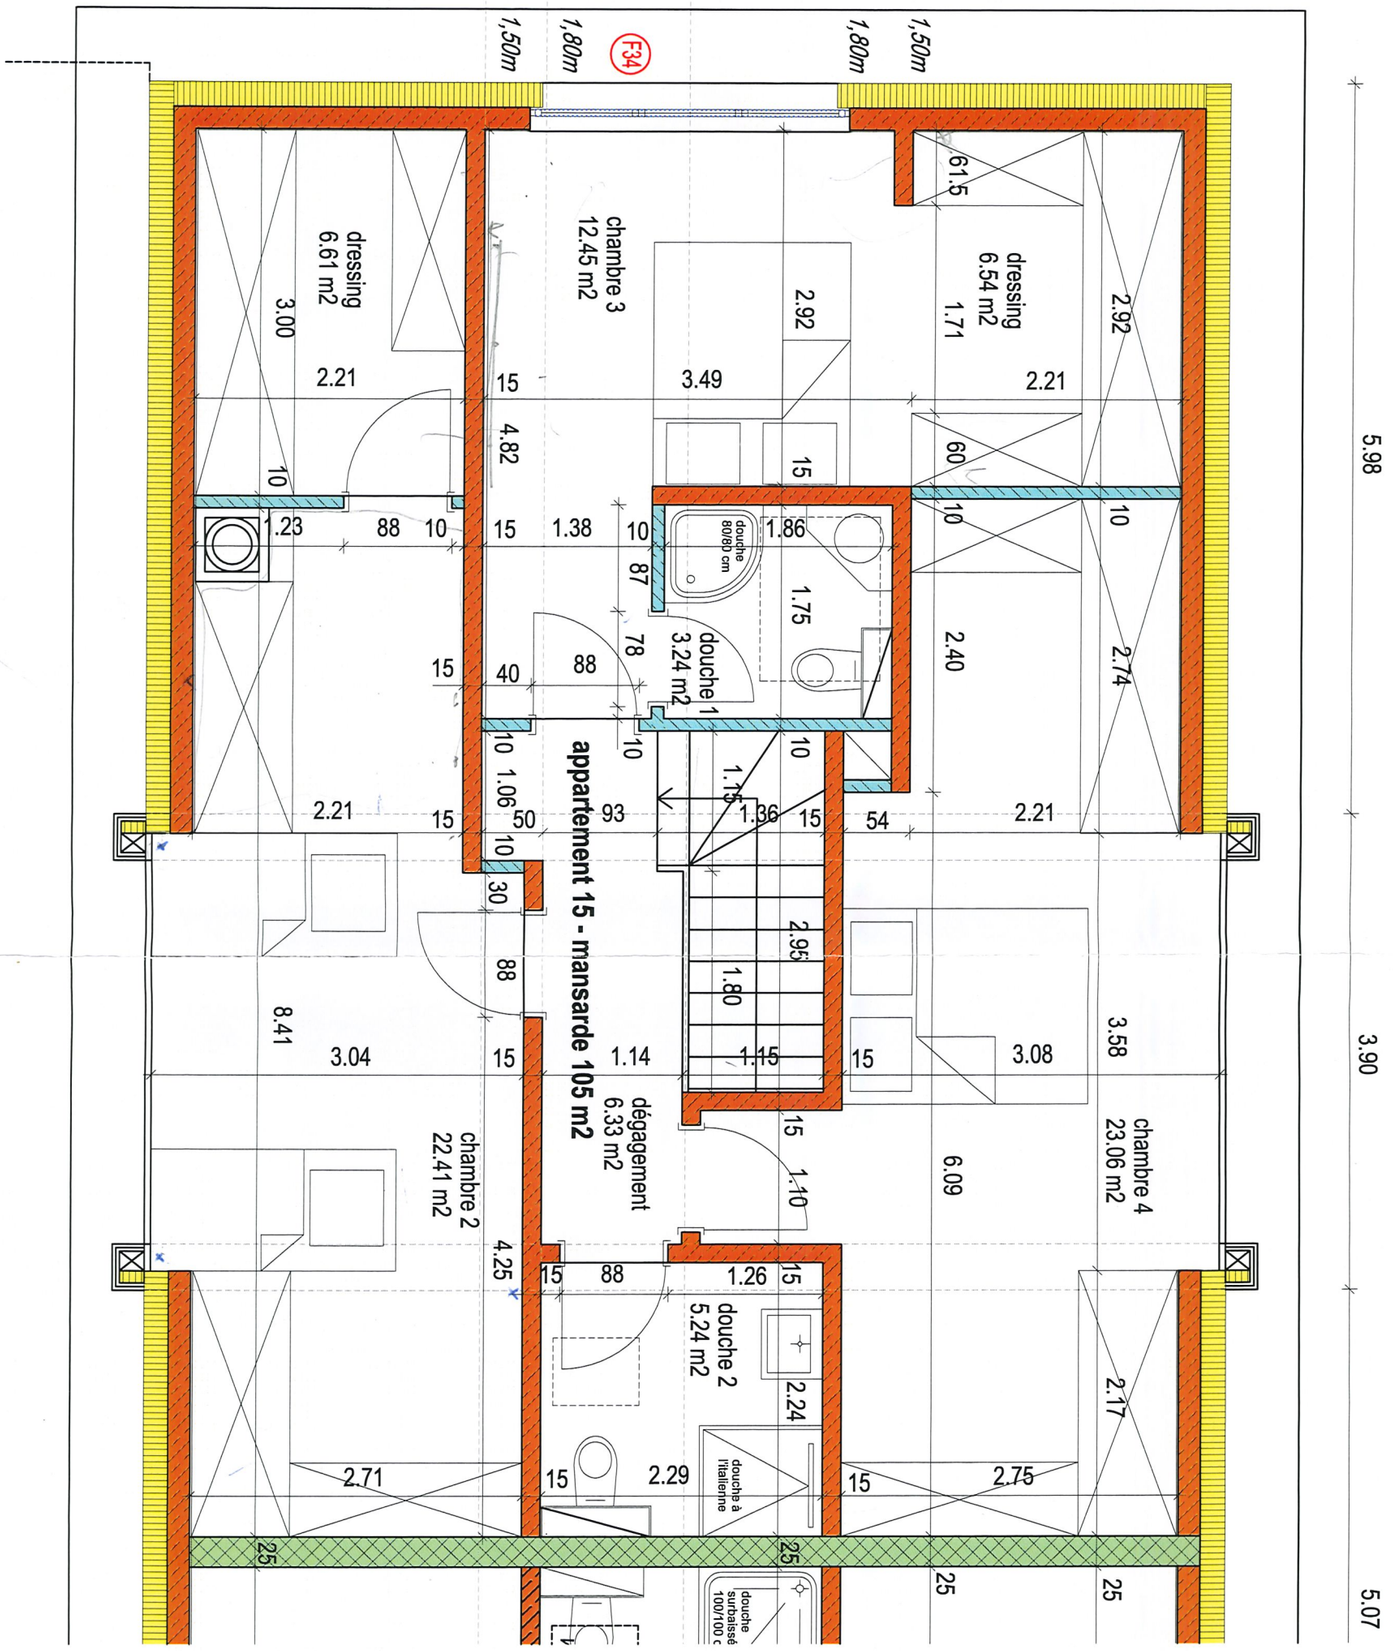

date et signature pour accord

Nendaz Anne-Marie et Joël

atelier d'architecture grégoire baechler
1991 salins architecte hes/uts
tél. +41(0)27 2075060 fax +41(0)27 2075061
gregoire.baechler@gbaechler.ch

dernière mise à jour:
22.10.2014

15(1)

objet
Immeuble "Horizon"
maître de l'ouvre
Immobilien Stehlin & André Sierro SA
plan
Appartement 15 - mansarde

plan n° 12
dessin cc
format a3
date 24.09.2012
échelle 1:50